

# REGIONE PUGLIA



CONSORZIO DI BONIFICA  
STORNARA E TARA - TARANTO

## PROGETTO ESECUTIVO

CUP PROV0000021010 CIG

POR Puglia 2014/2020 - Asse VI - Azione 6.3 - Sub Azione 6.3.1\_b2  
"INTERVENTI DI MIGLIORAMENTO SUI RECAPITI FINALI COSTITUITI DA CORPI  
IDRICI NON SIGNIFICATIVI E DAL SUOLO - CANALE DEI CUPI IN AGRO DI  
TARANTO E LIZZANO"

PROGETTISTI: Ing. Giuseppina MESSA  
Geom. Domenico DIZONNO  
Geom. Francesco ROBLES

IL RESPONSABILE UNICO DEL PROCEDIMENTO:  
Geom. Biagio ELEFANTE

EG. 05. 00

Rilievo plano-altimetrico

Data: OTTOBRE 2020

Revisioni  
0 - 0

RILIEVO TOPOGRAFICO  
QUADRO DI UNIONE - scala 1:5000

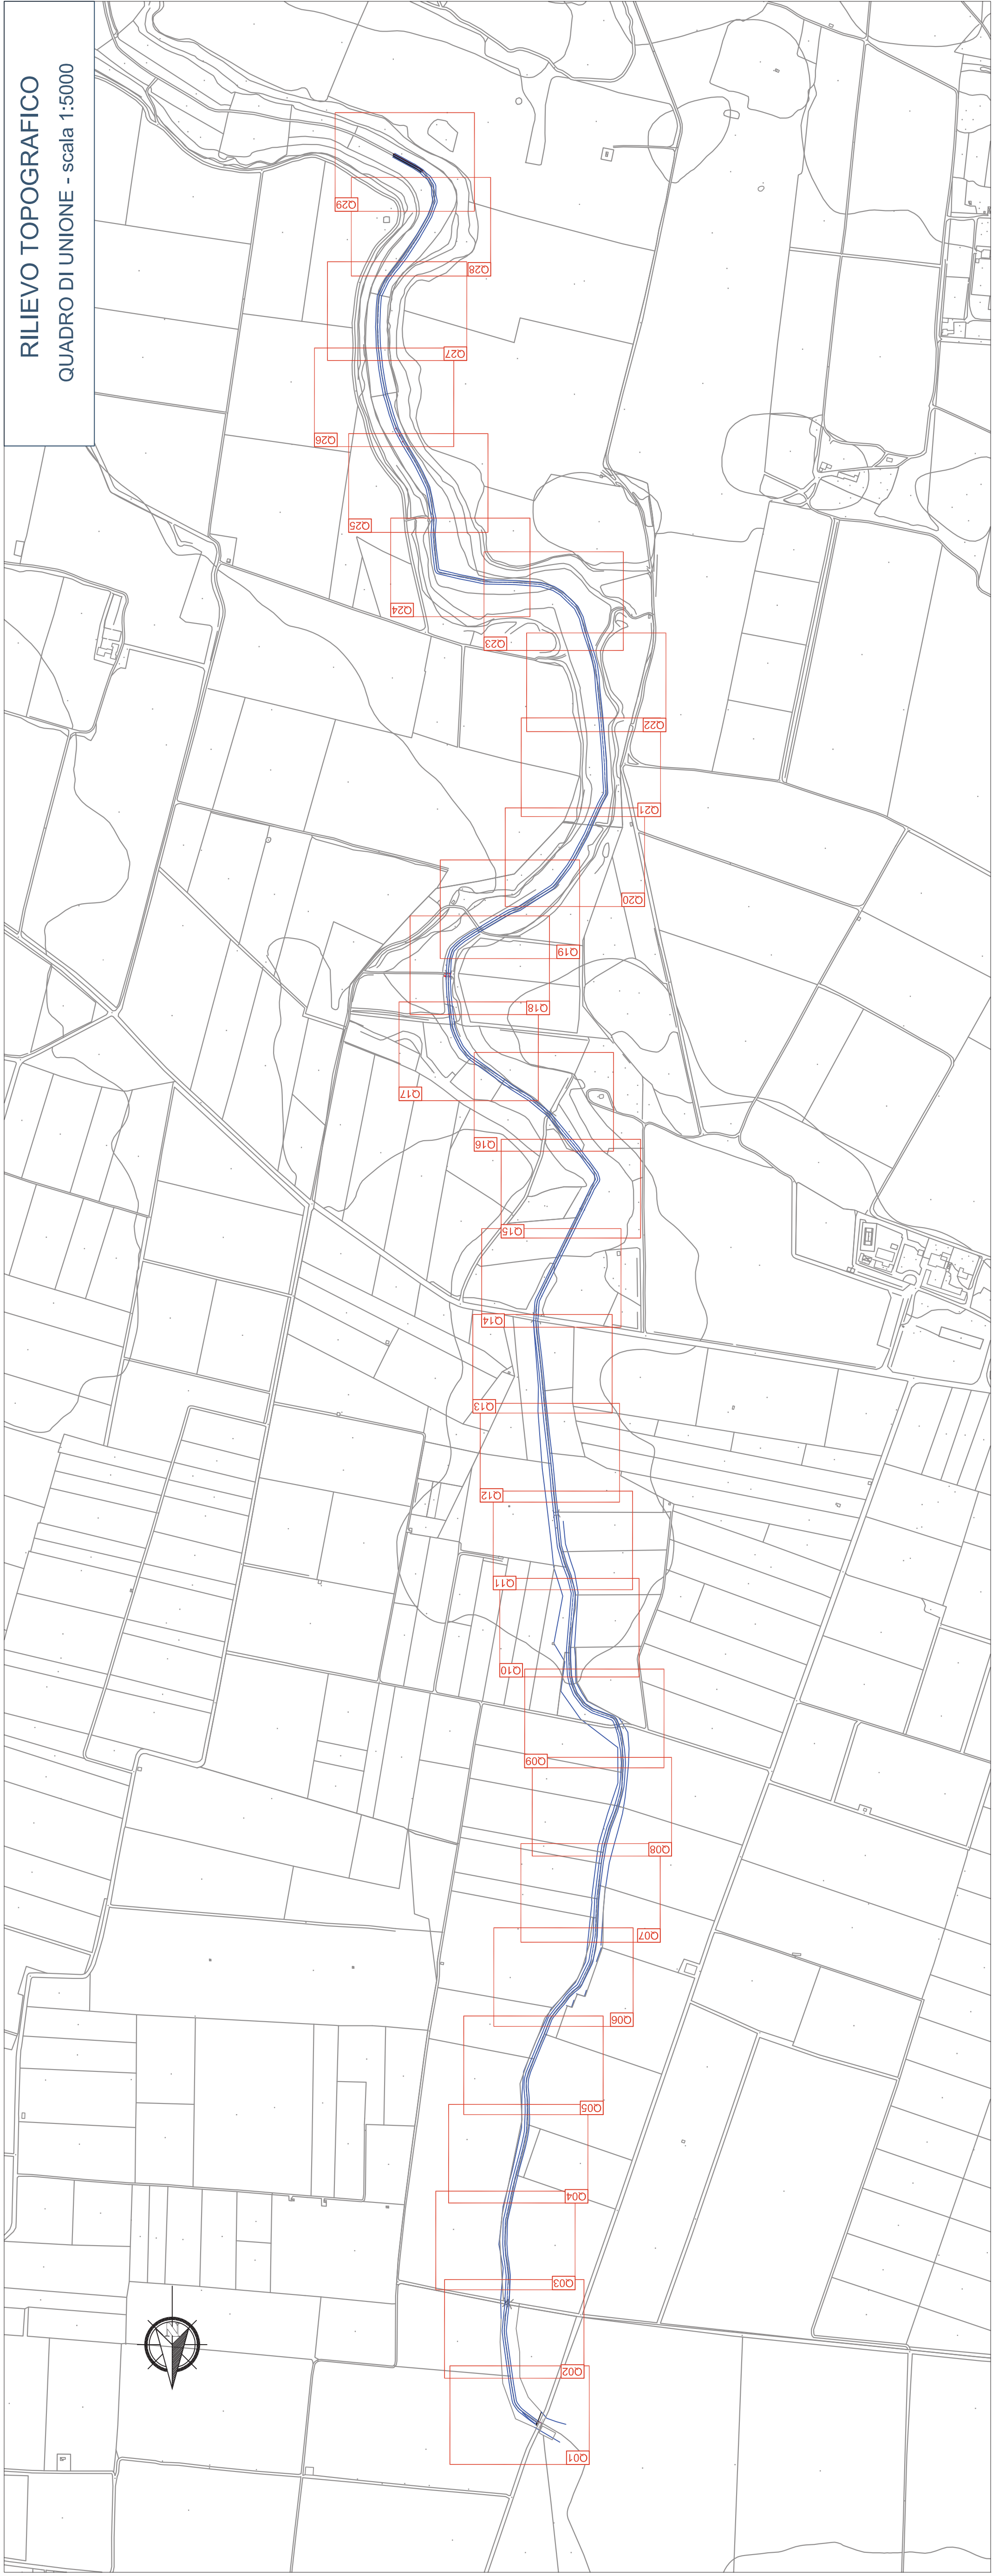




Foto 2



Foto 3







Foto 5




Foto 5




Foto 6




Foto 6

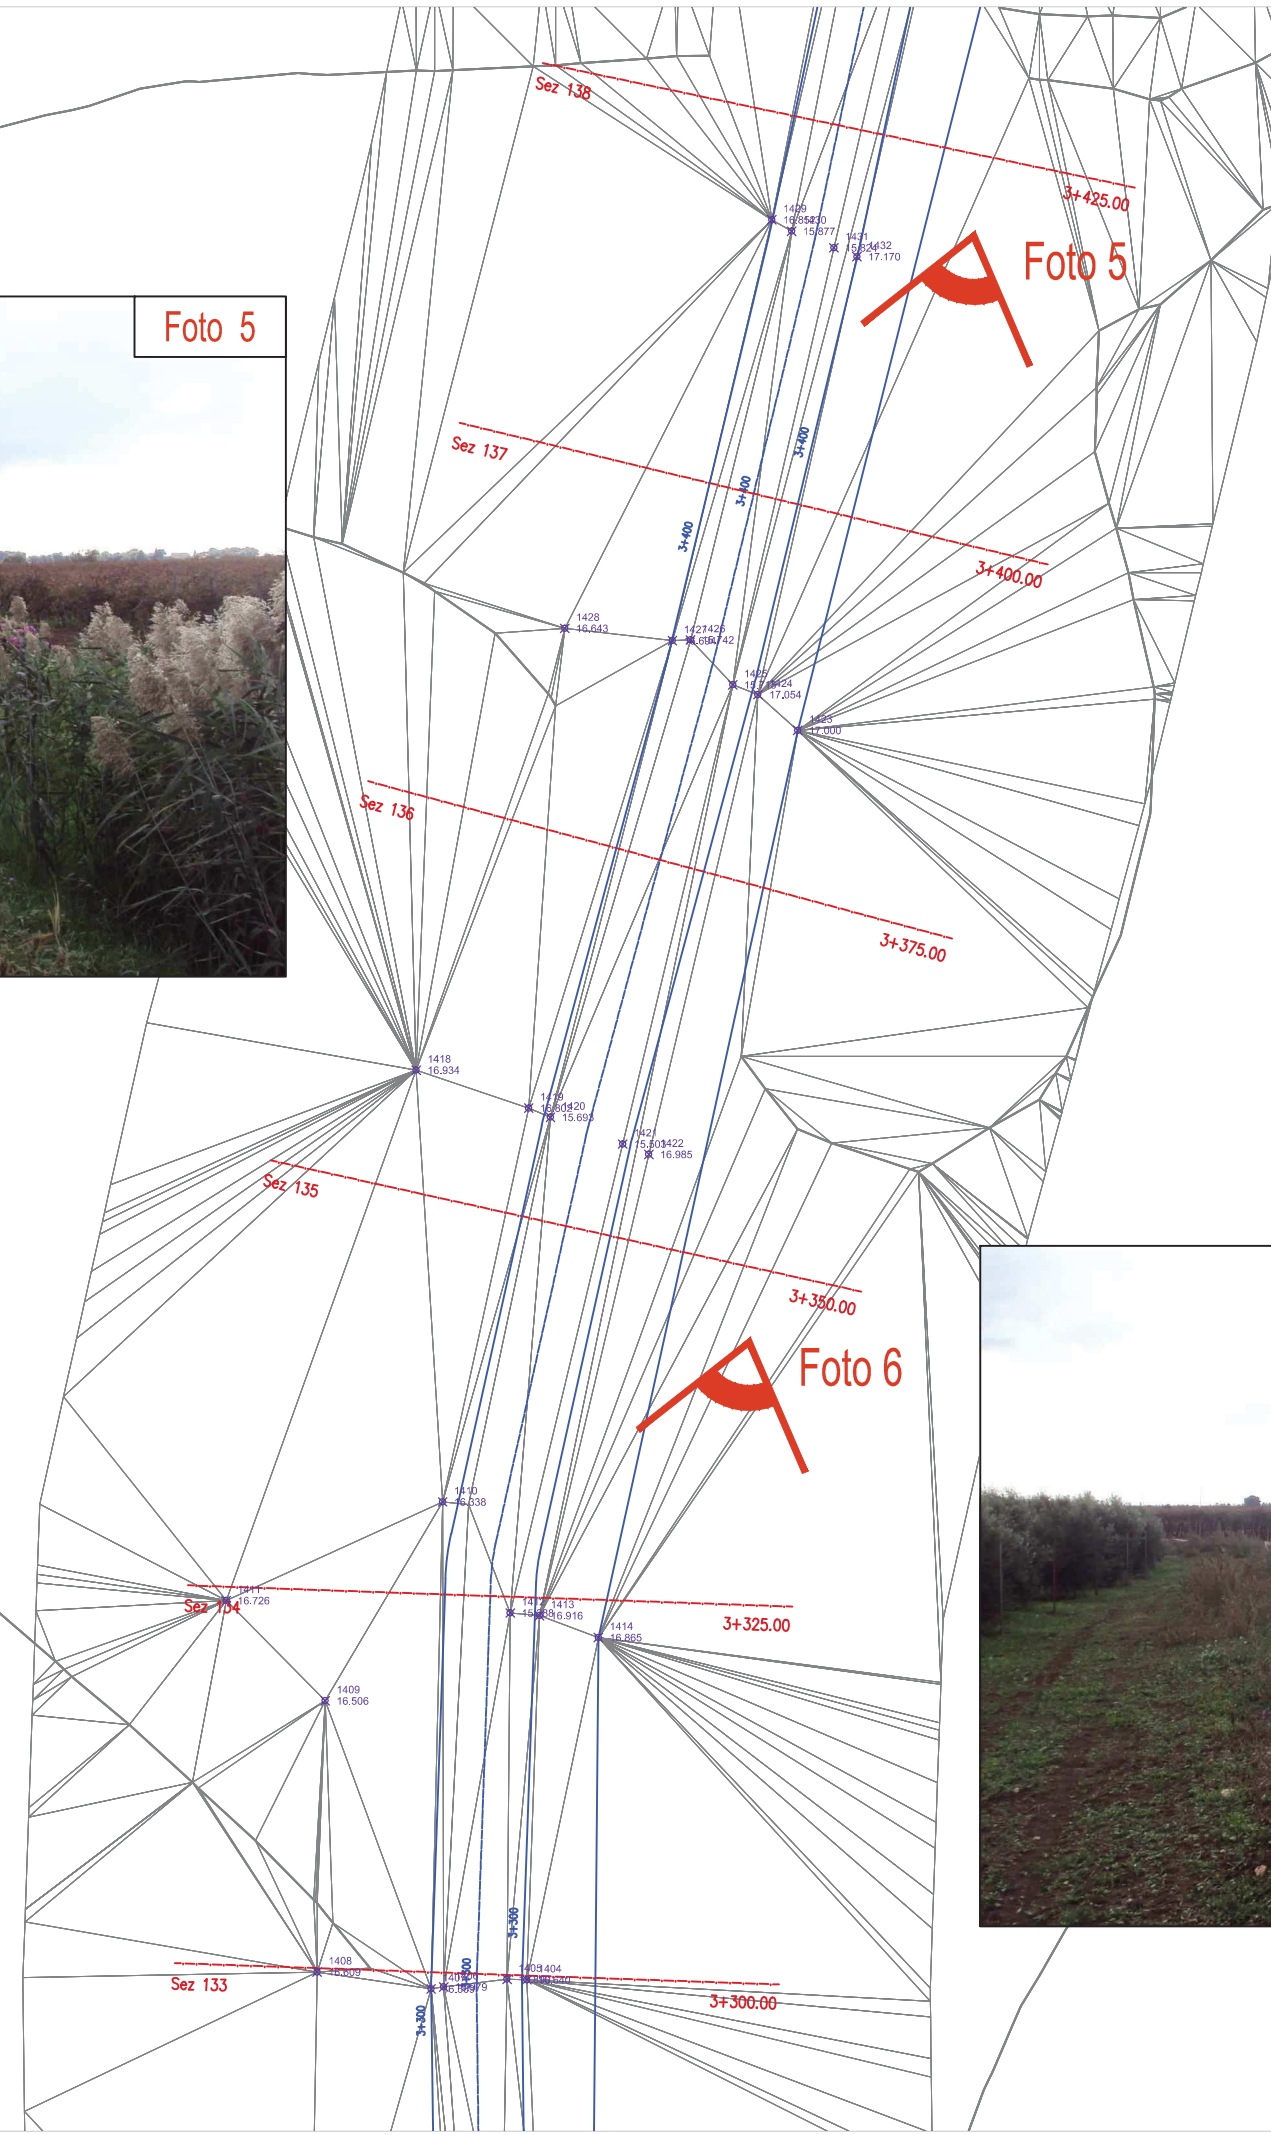


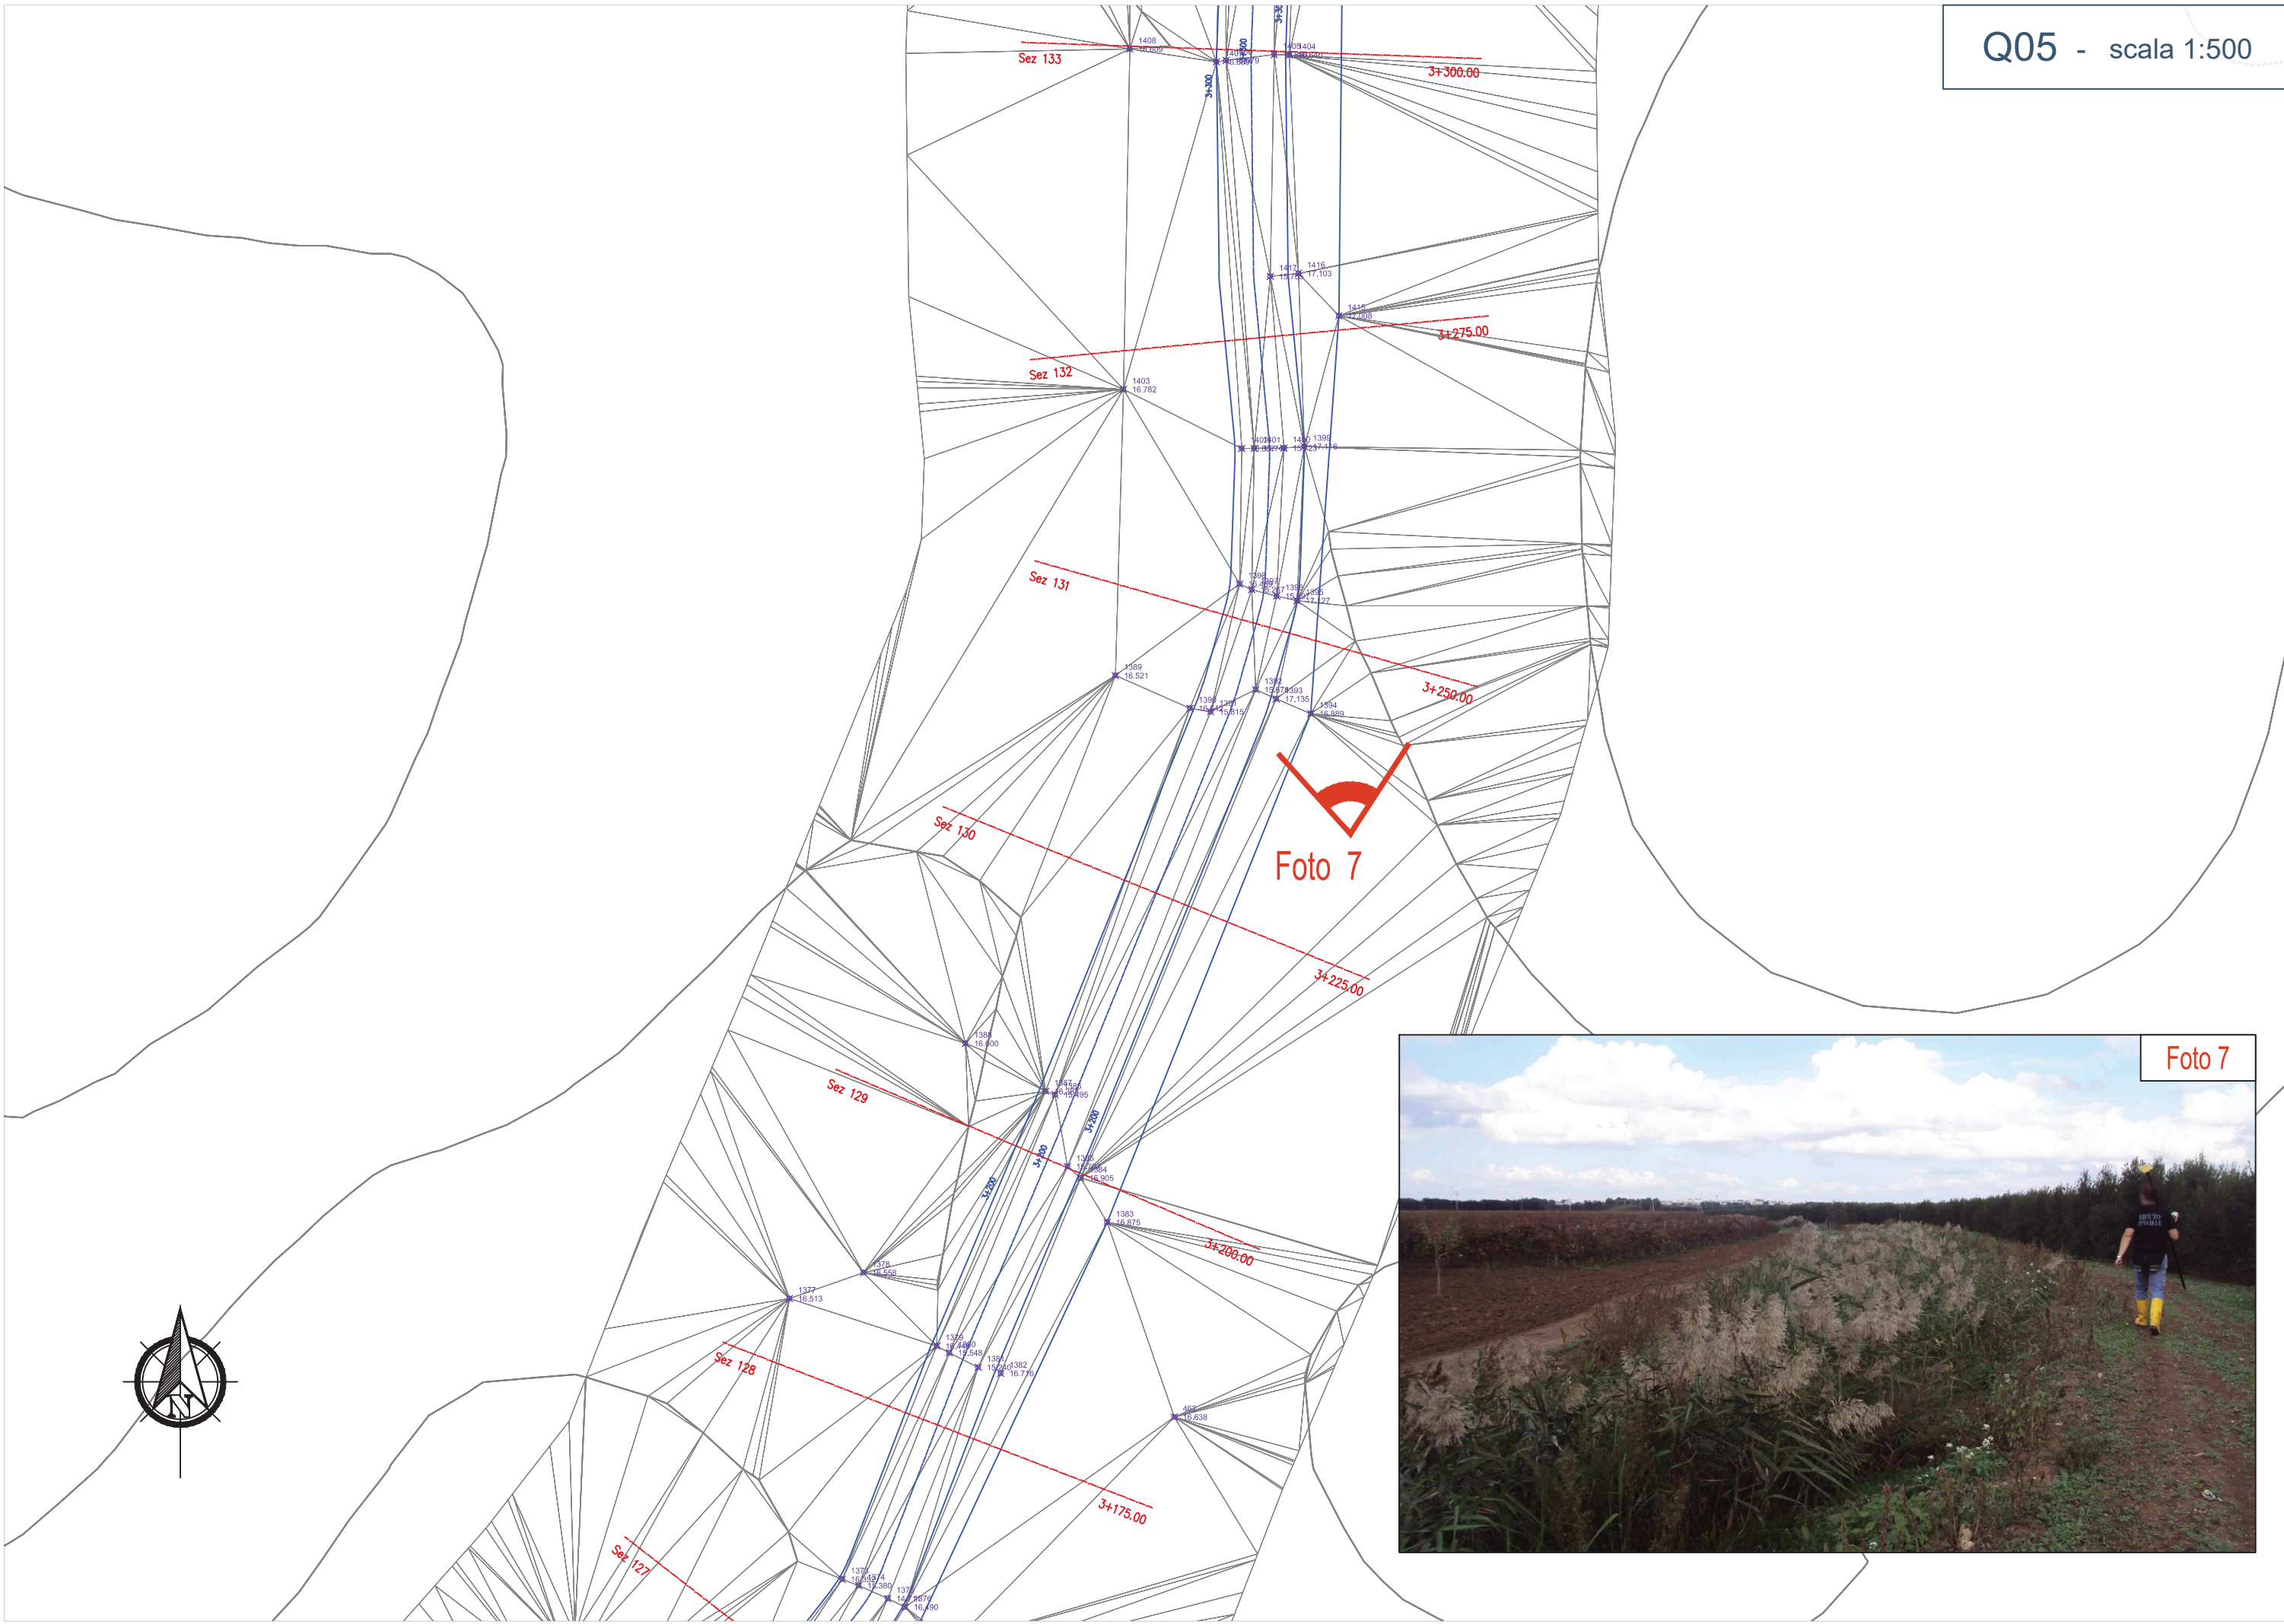





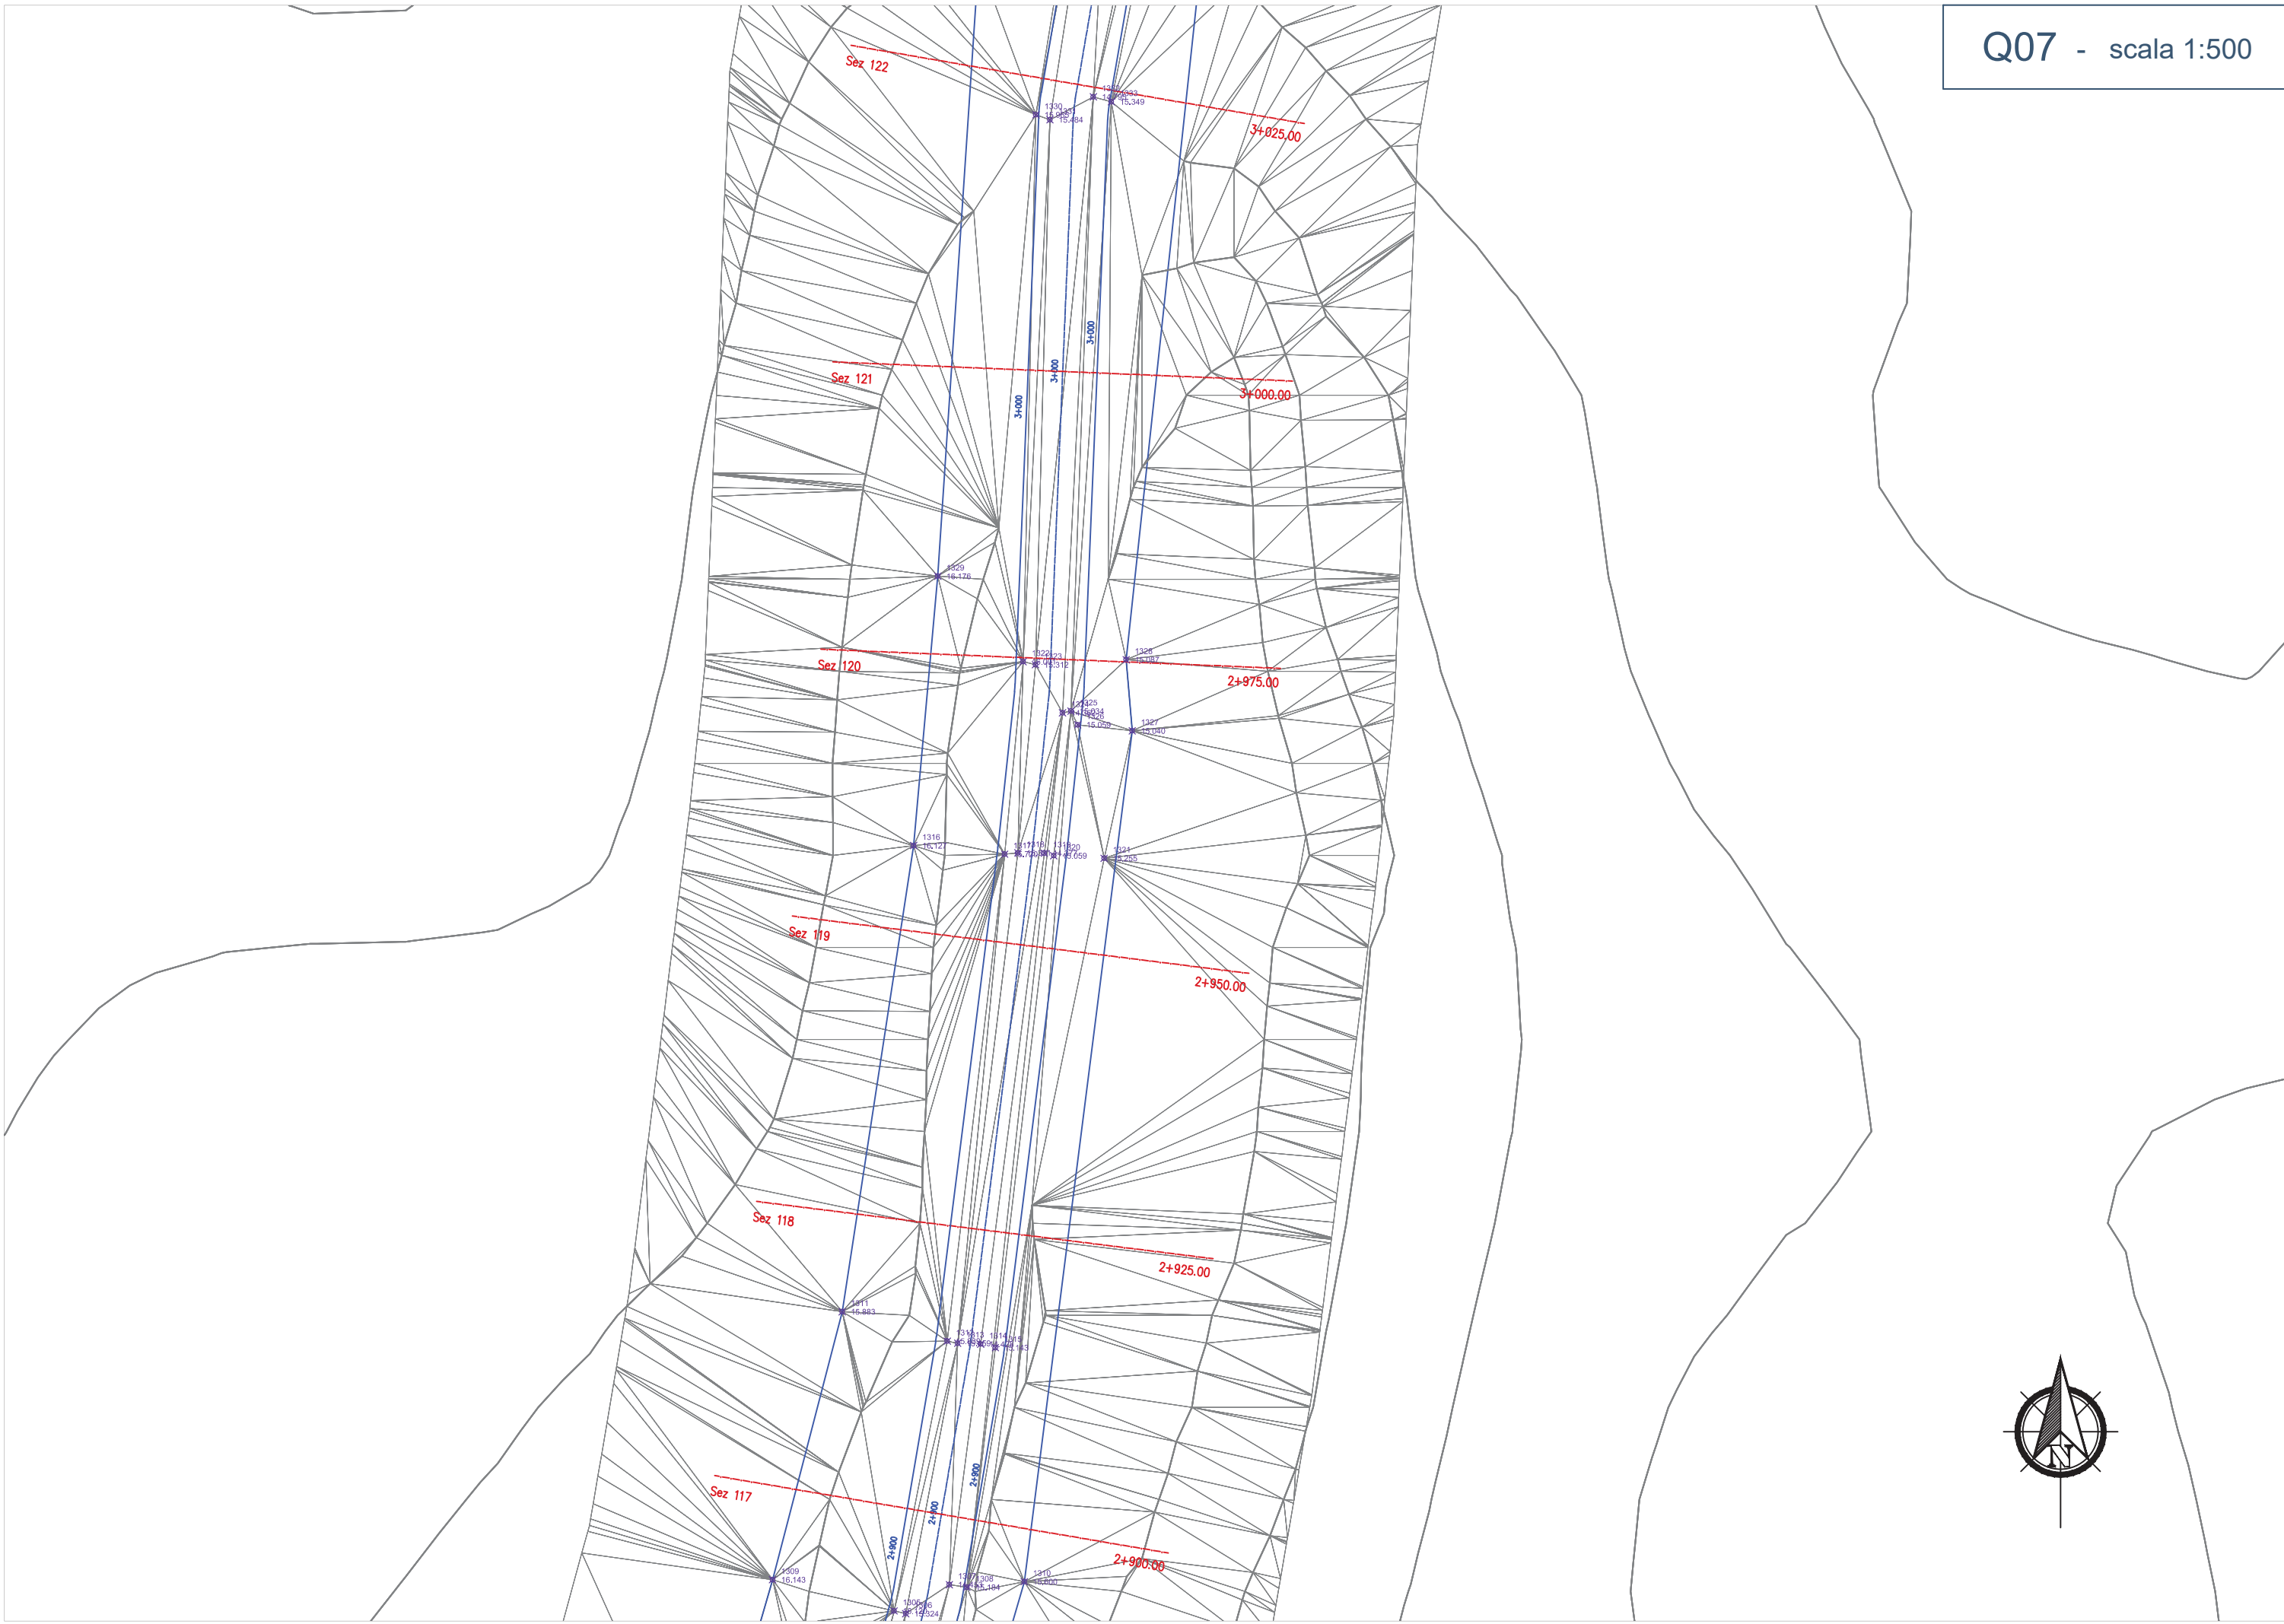

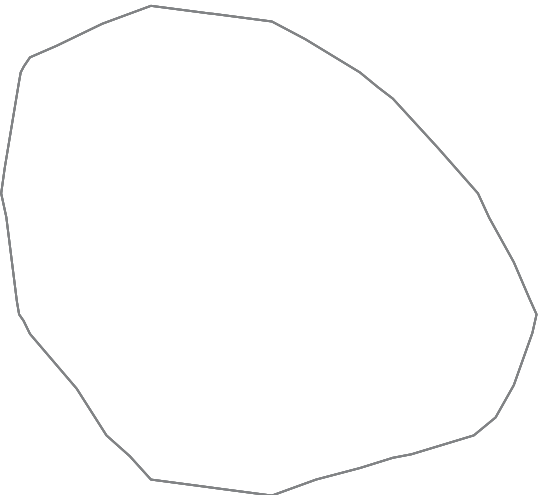





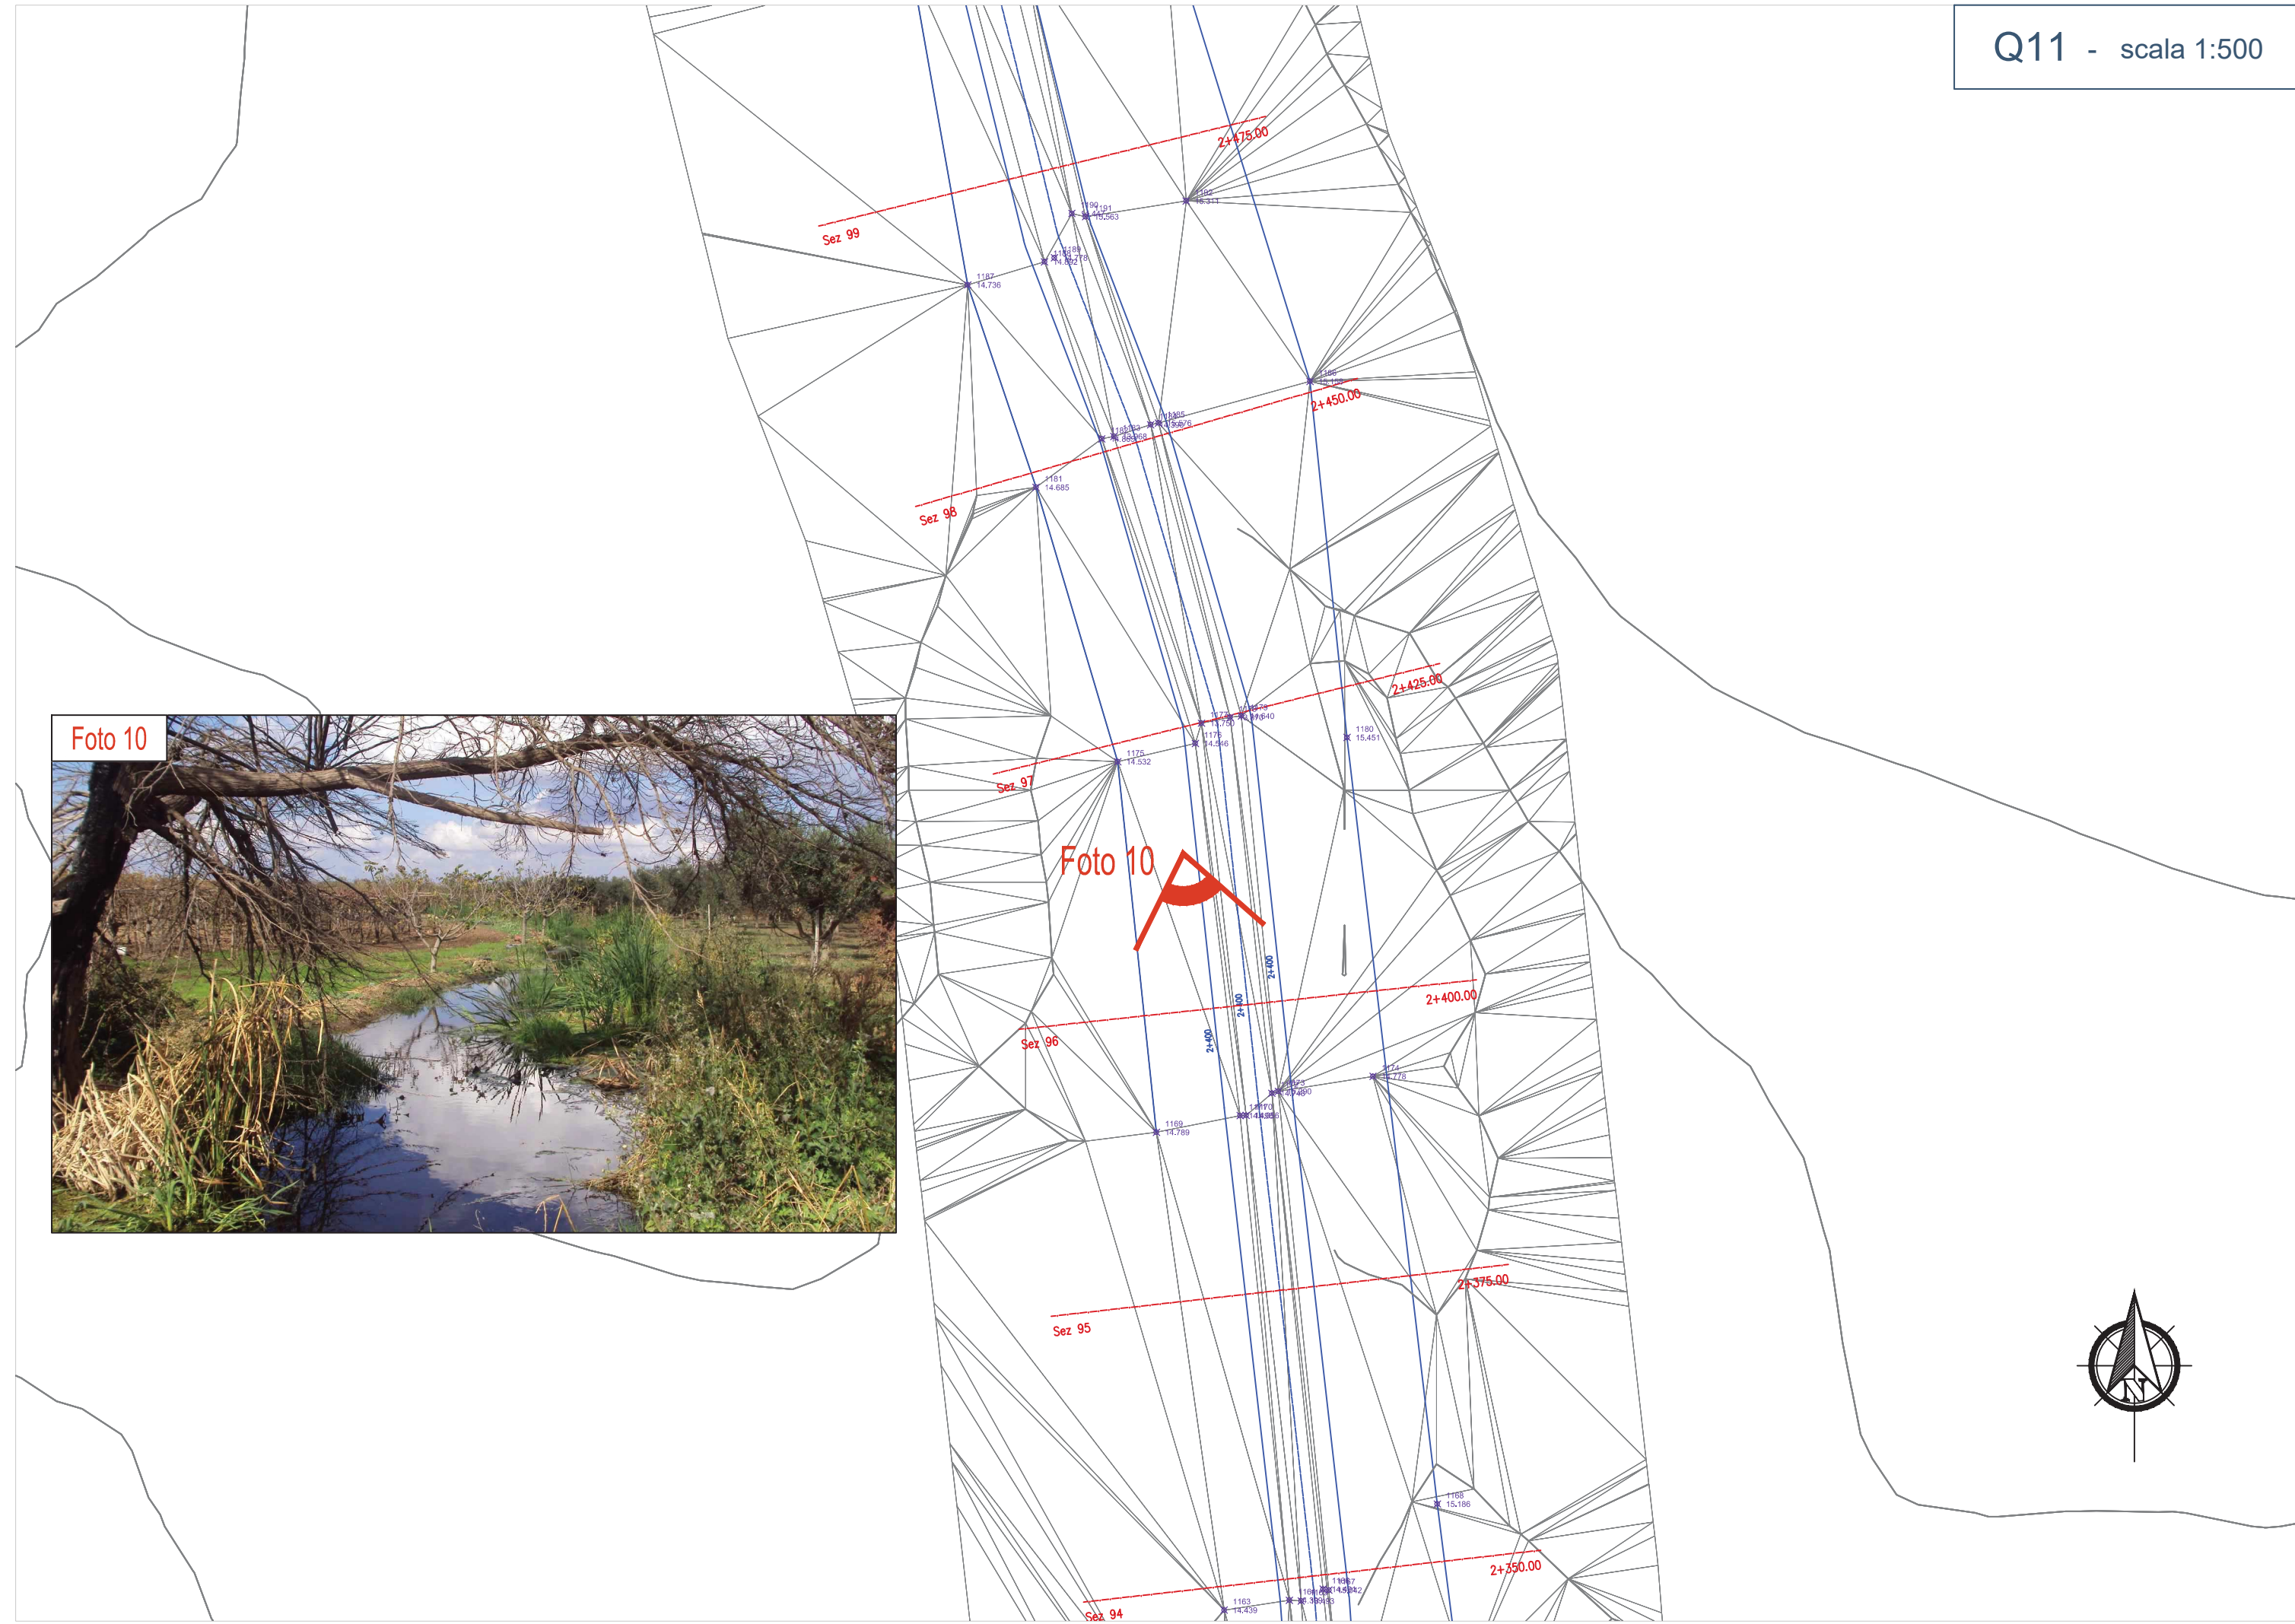


Foto 10



Foto 10

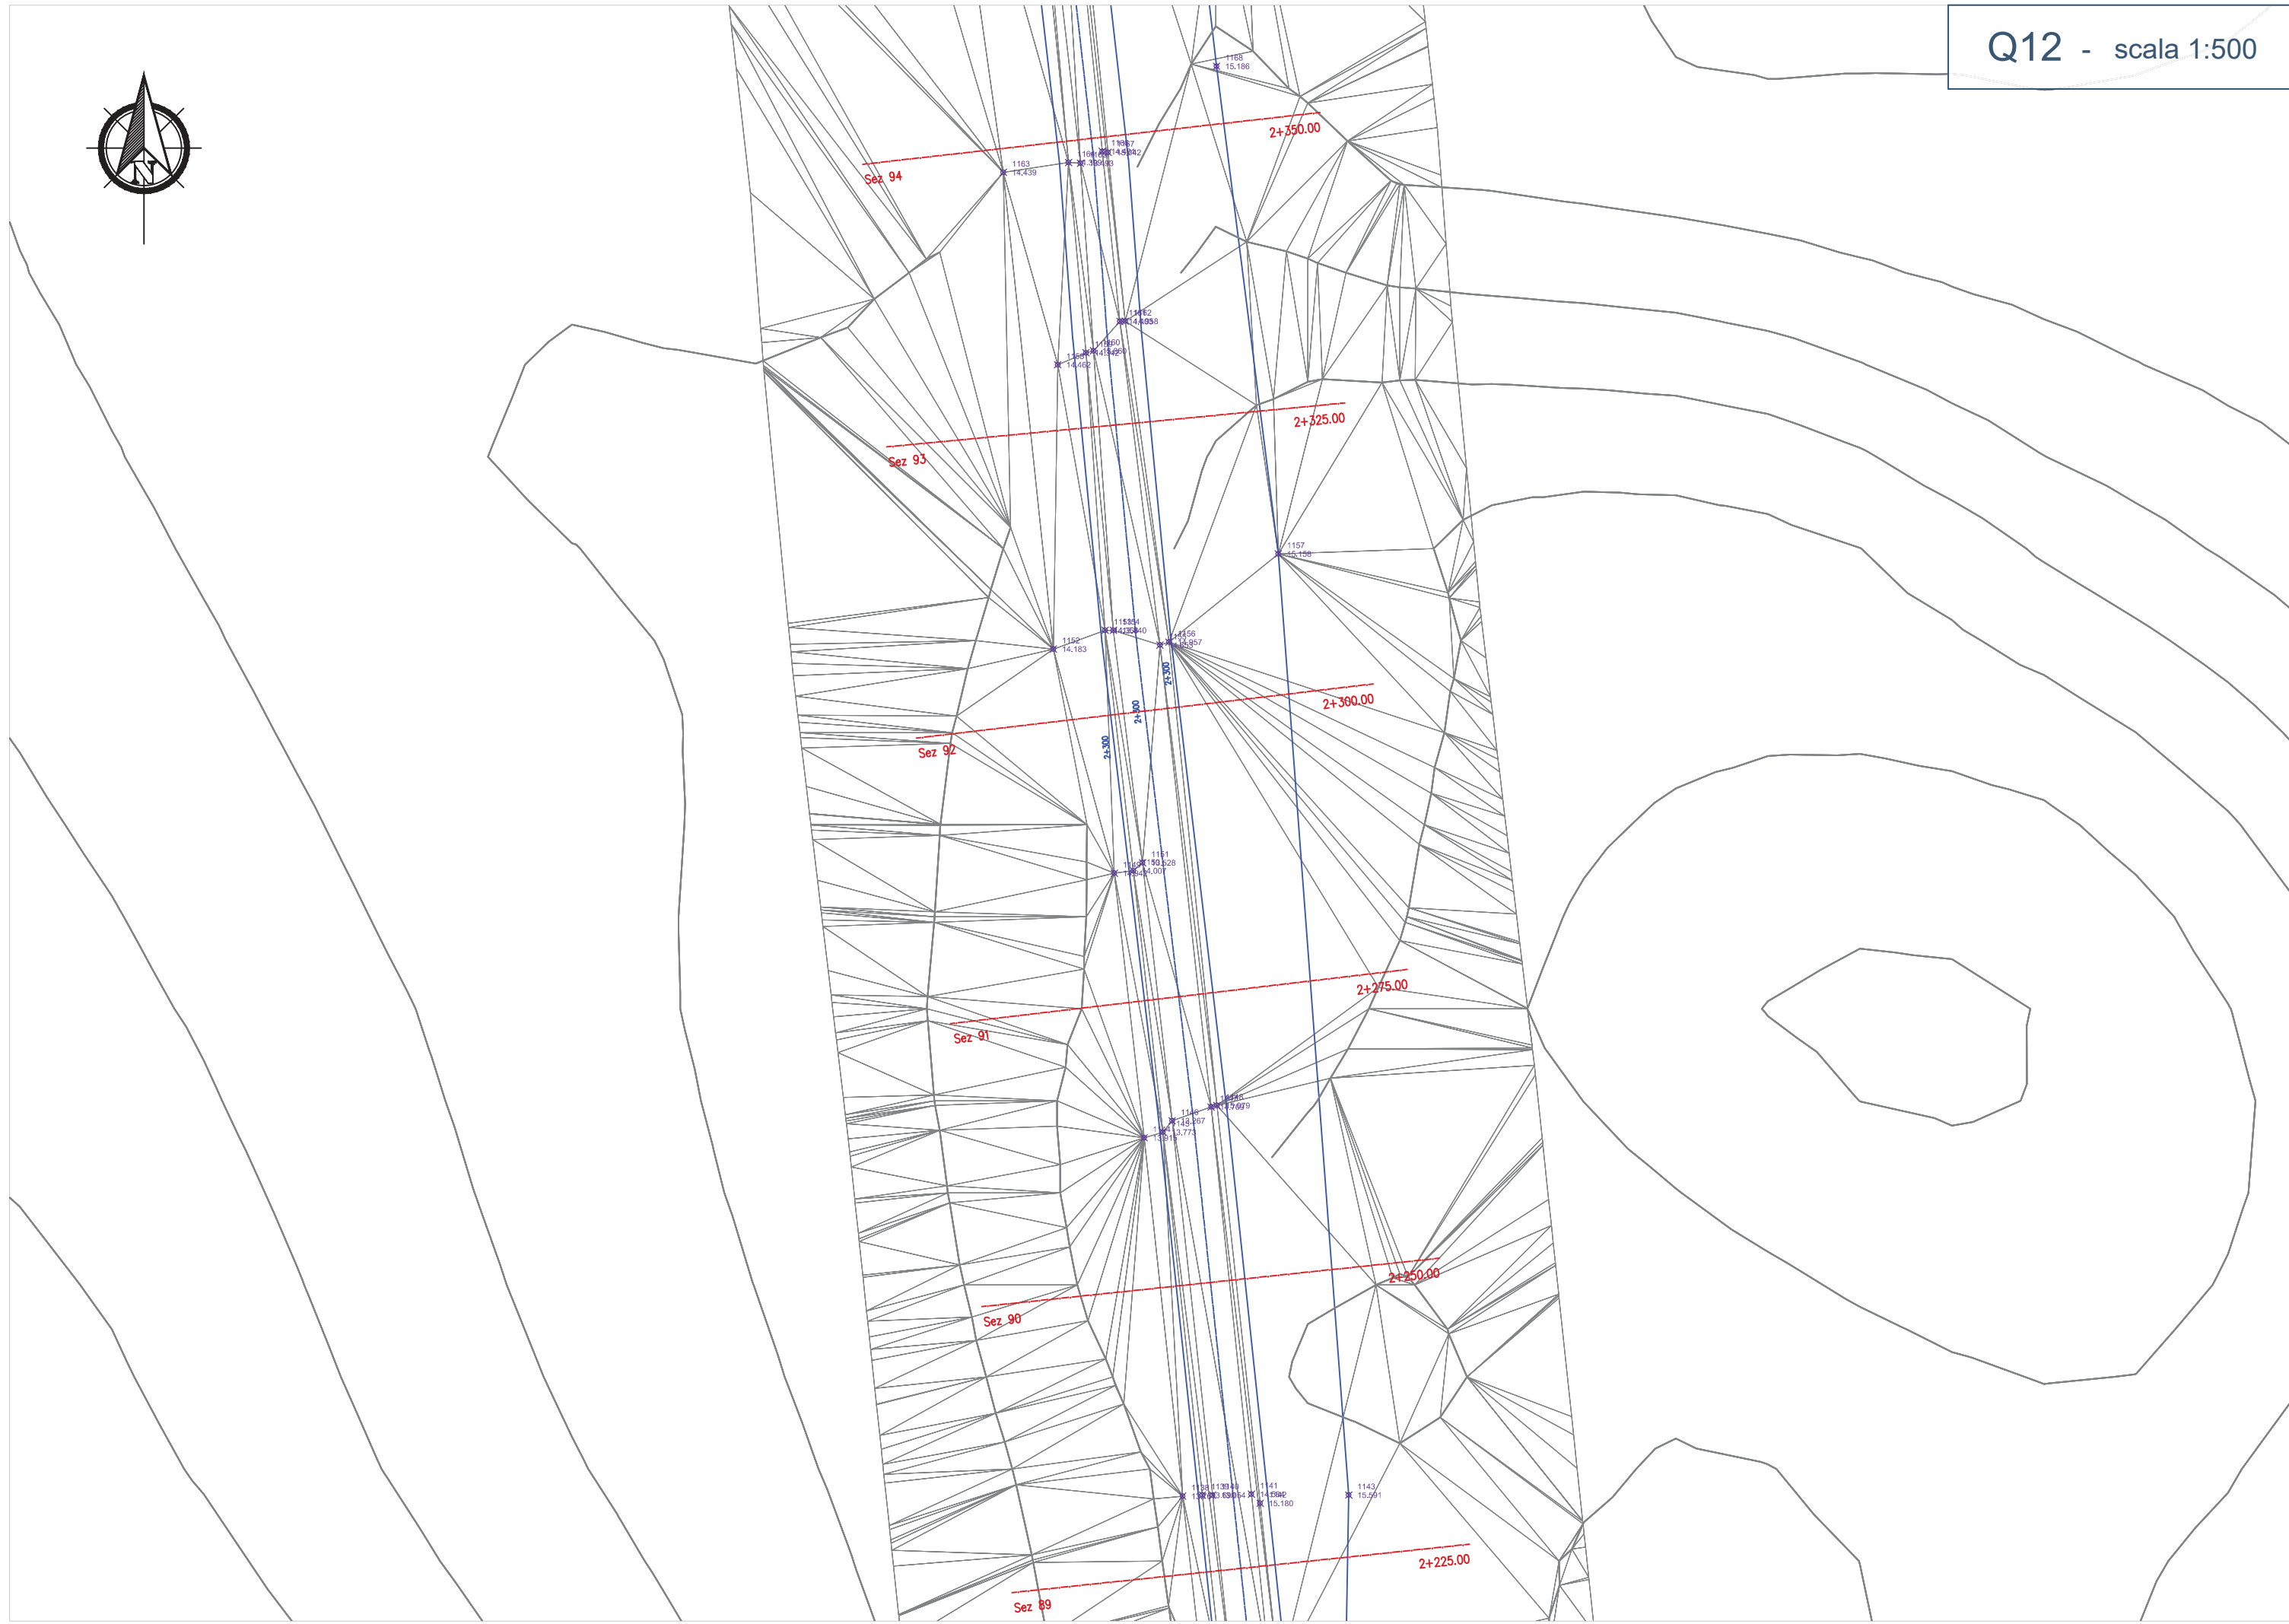


Foto 11

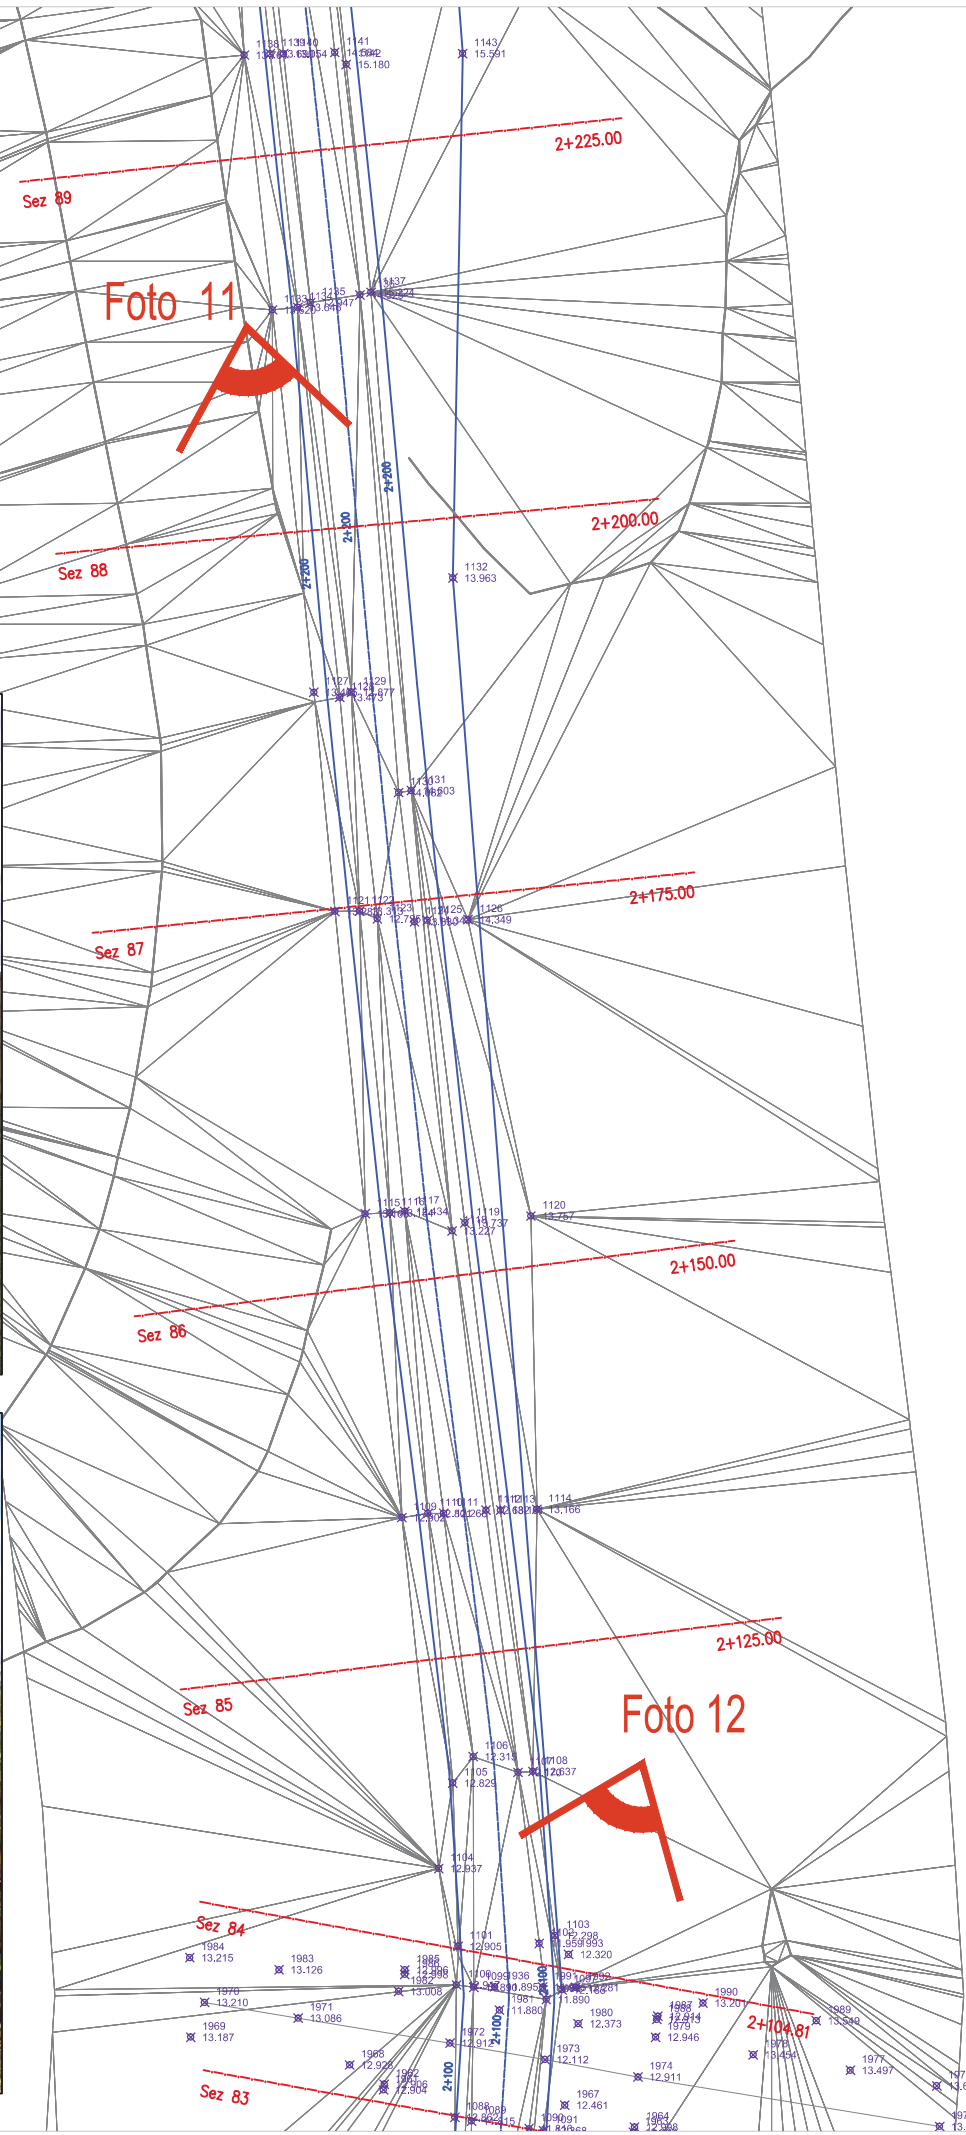


Foto 11

Foto 12



Foto 12











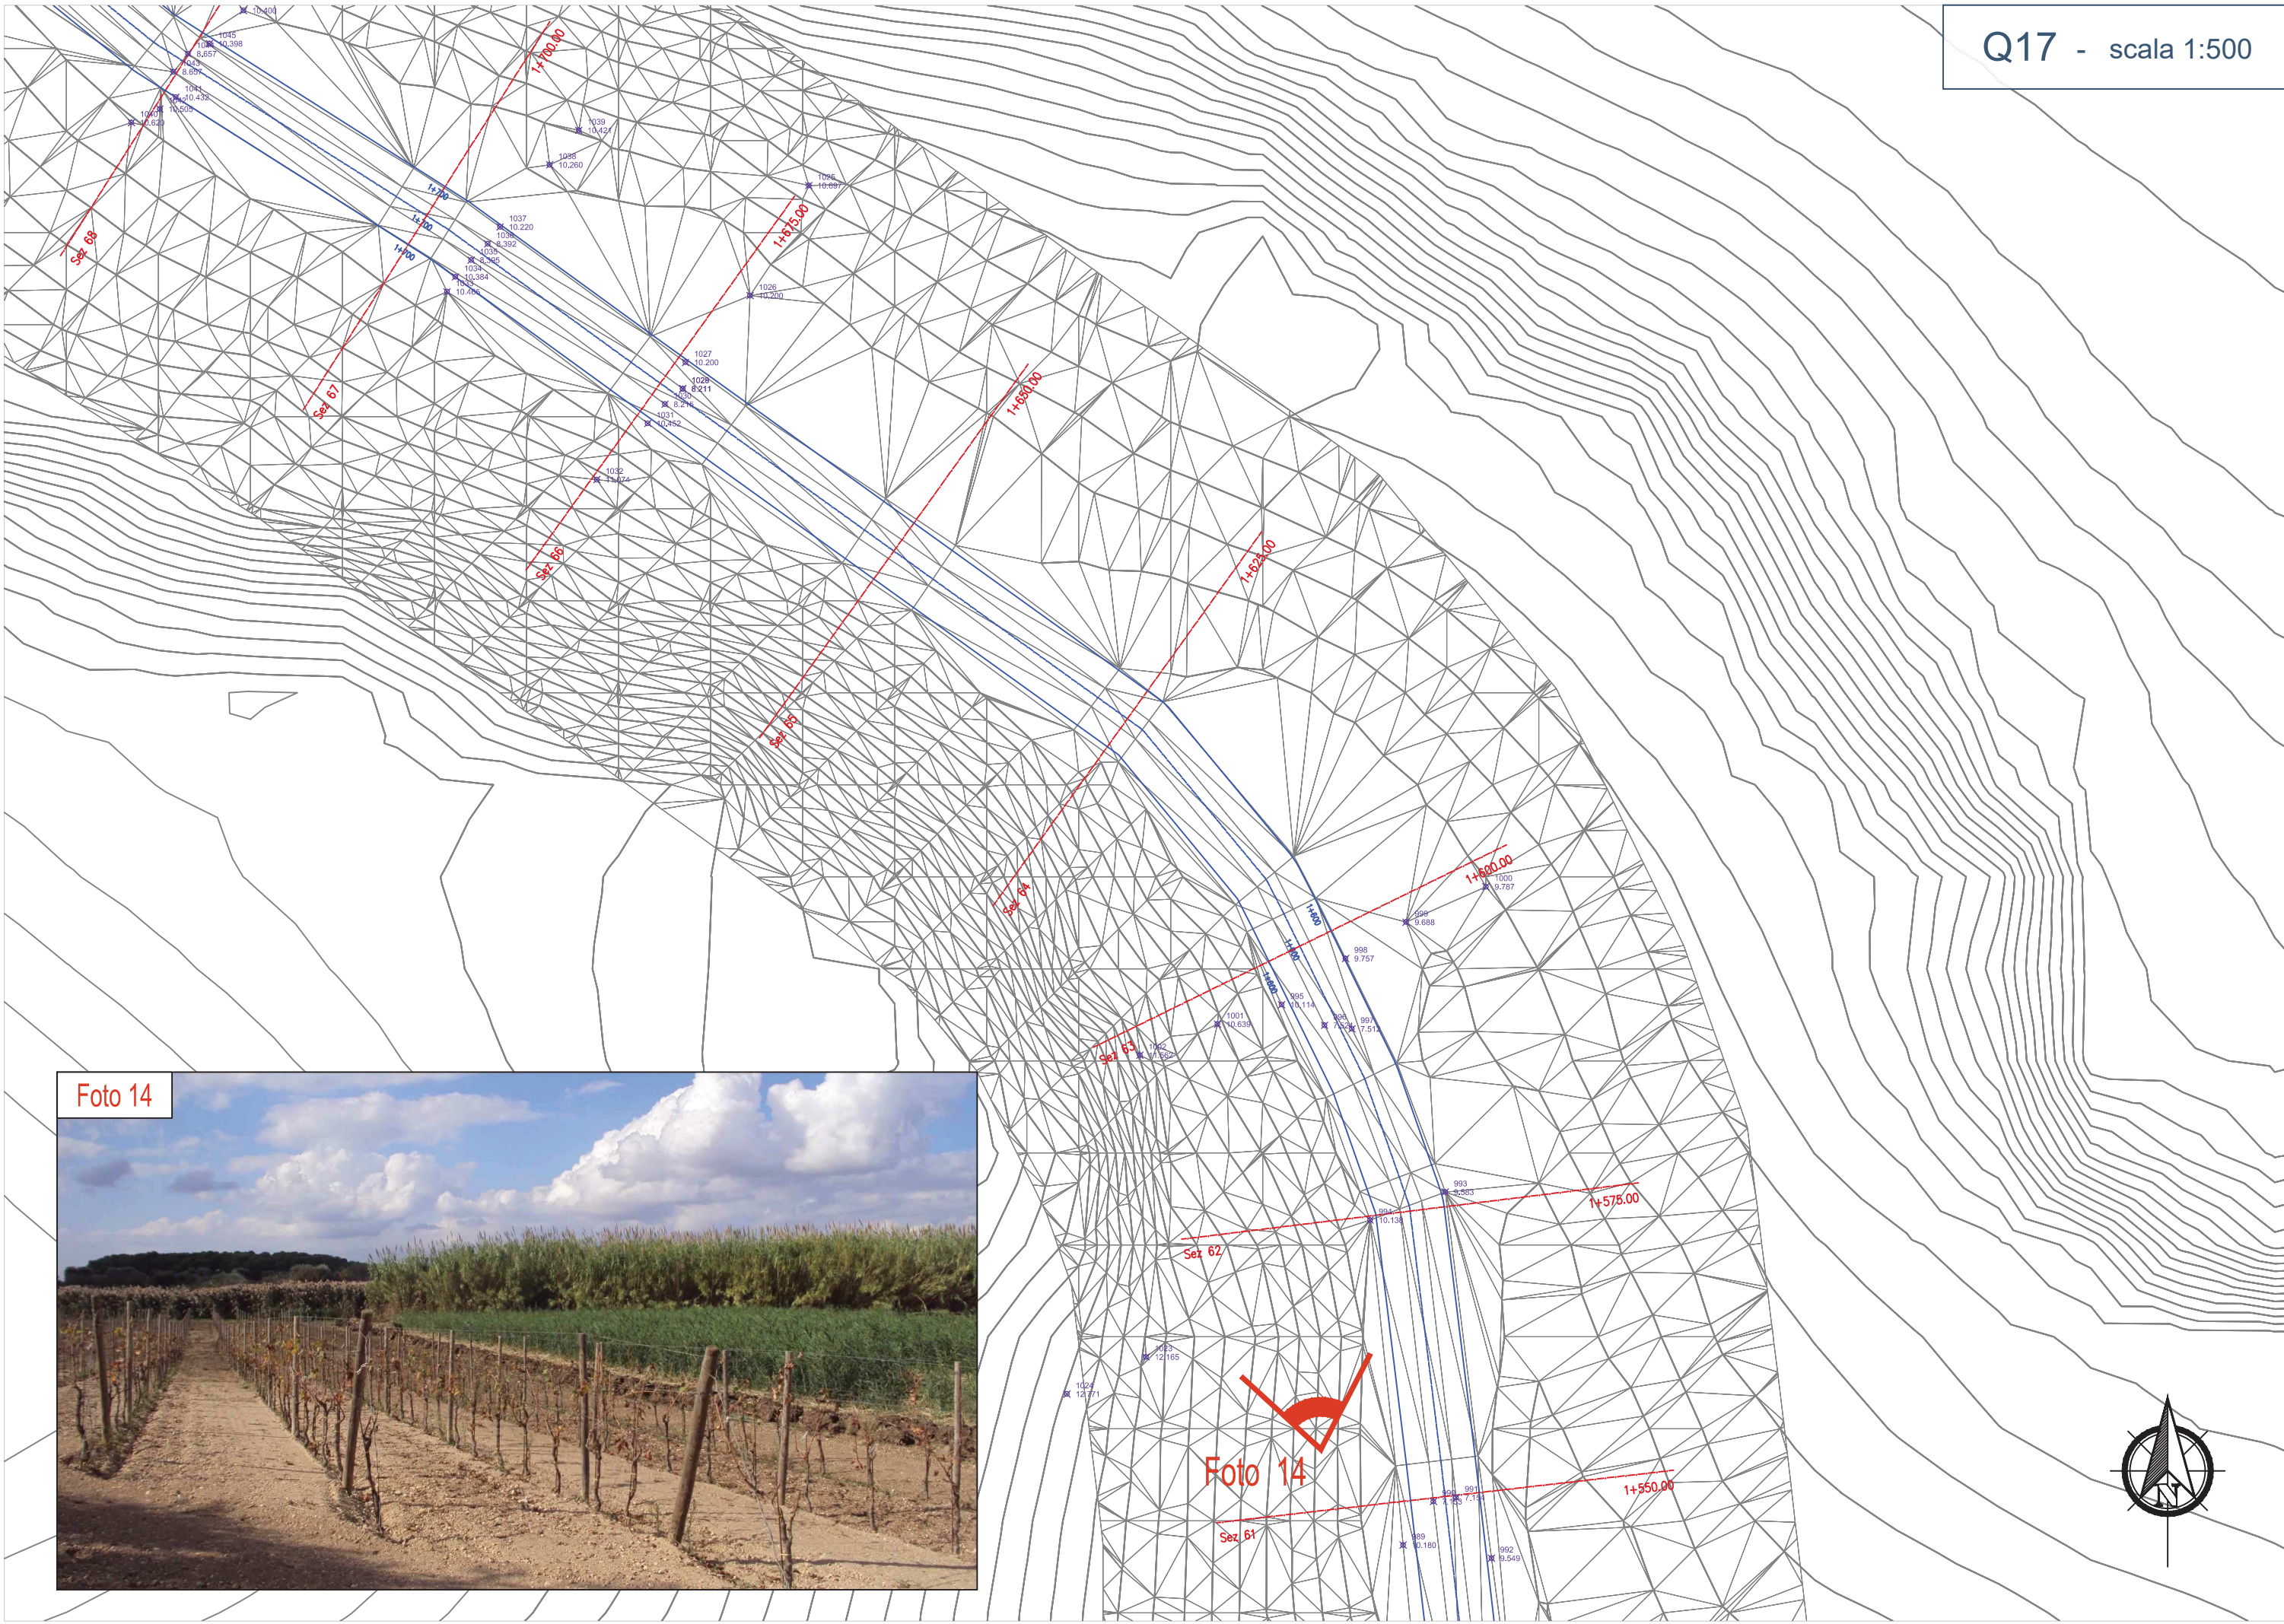
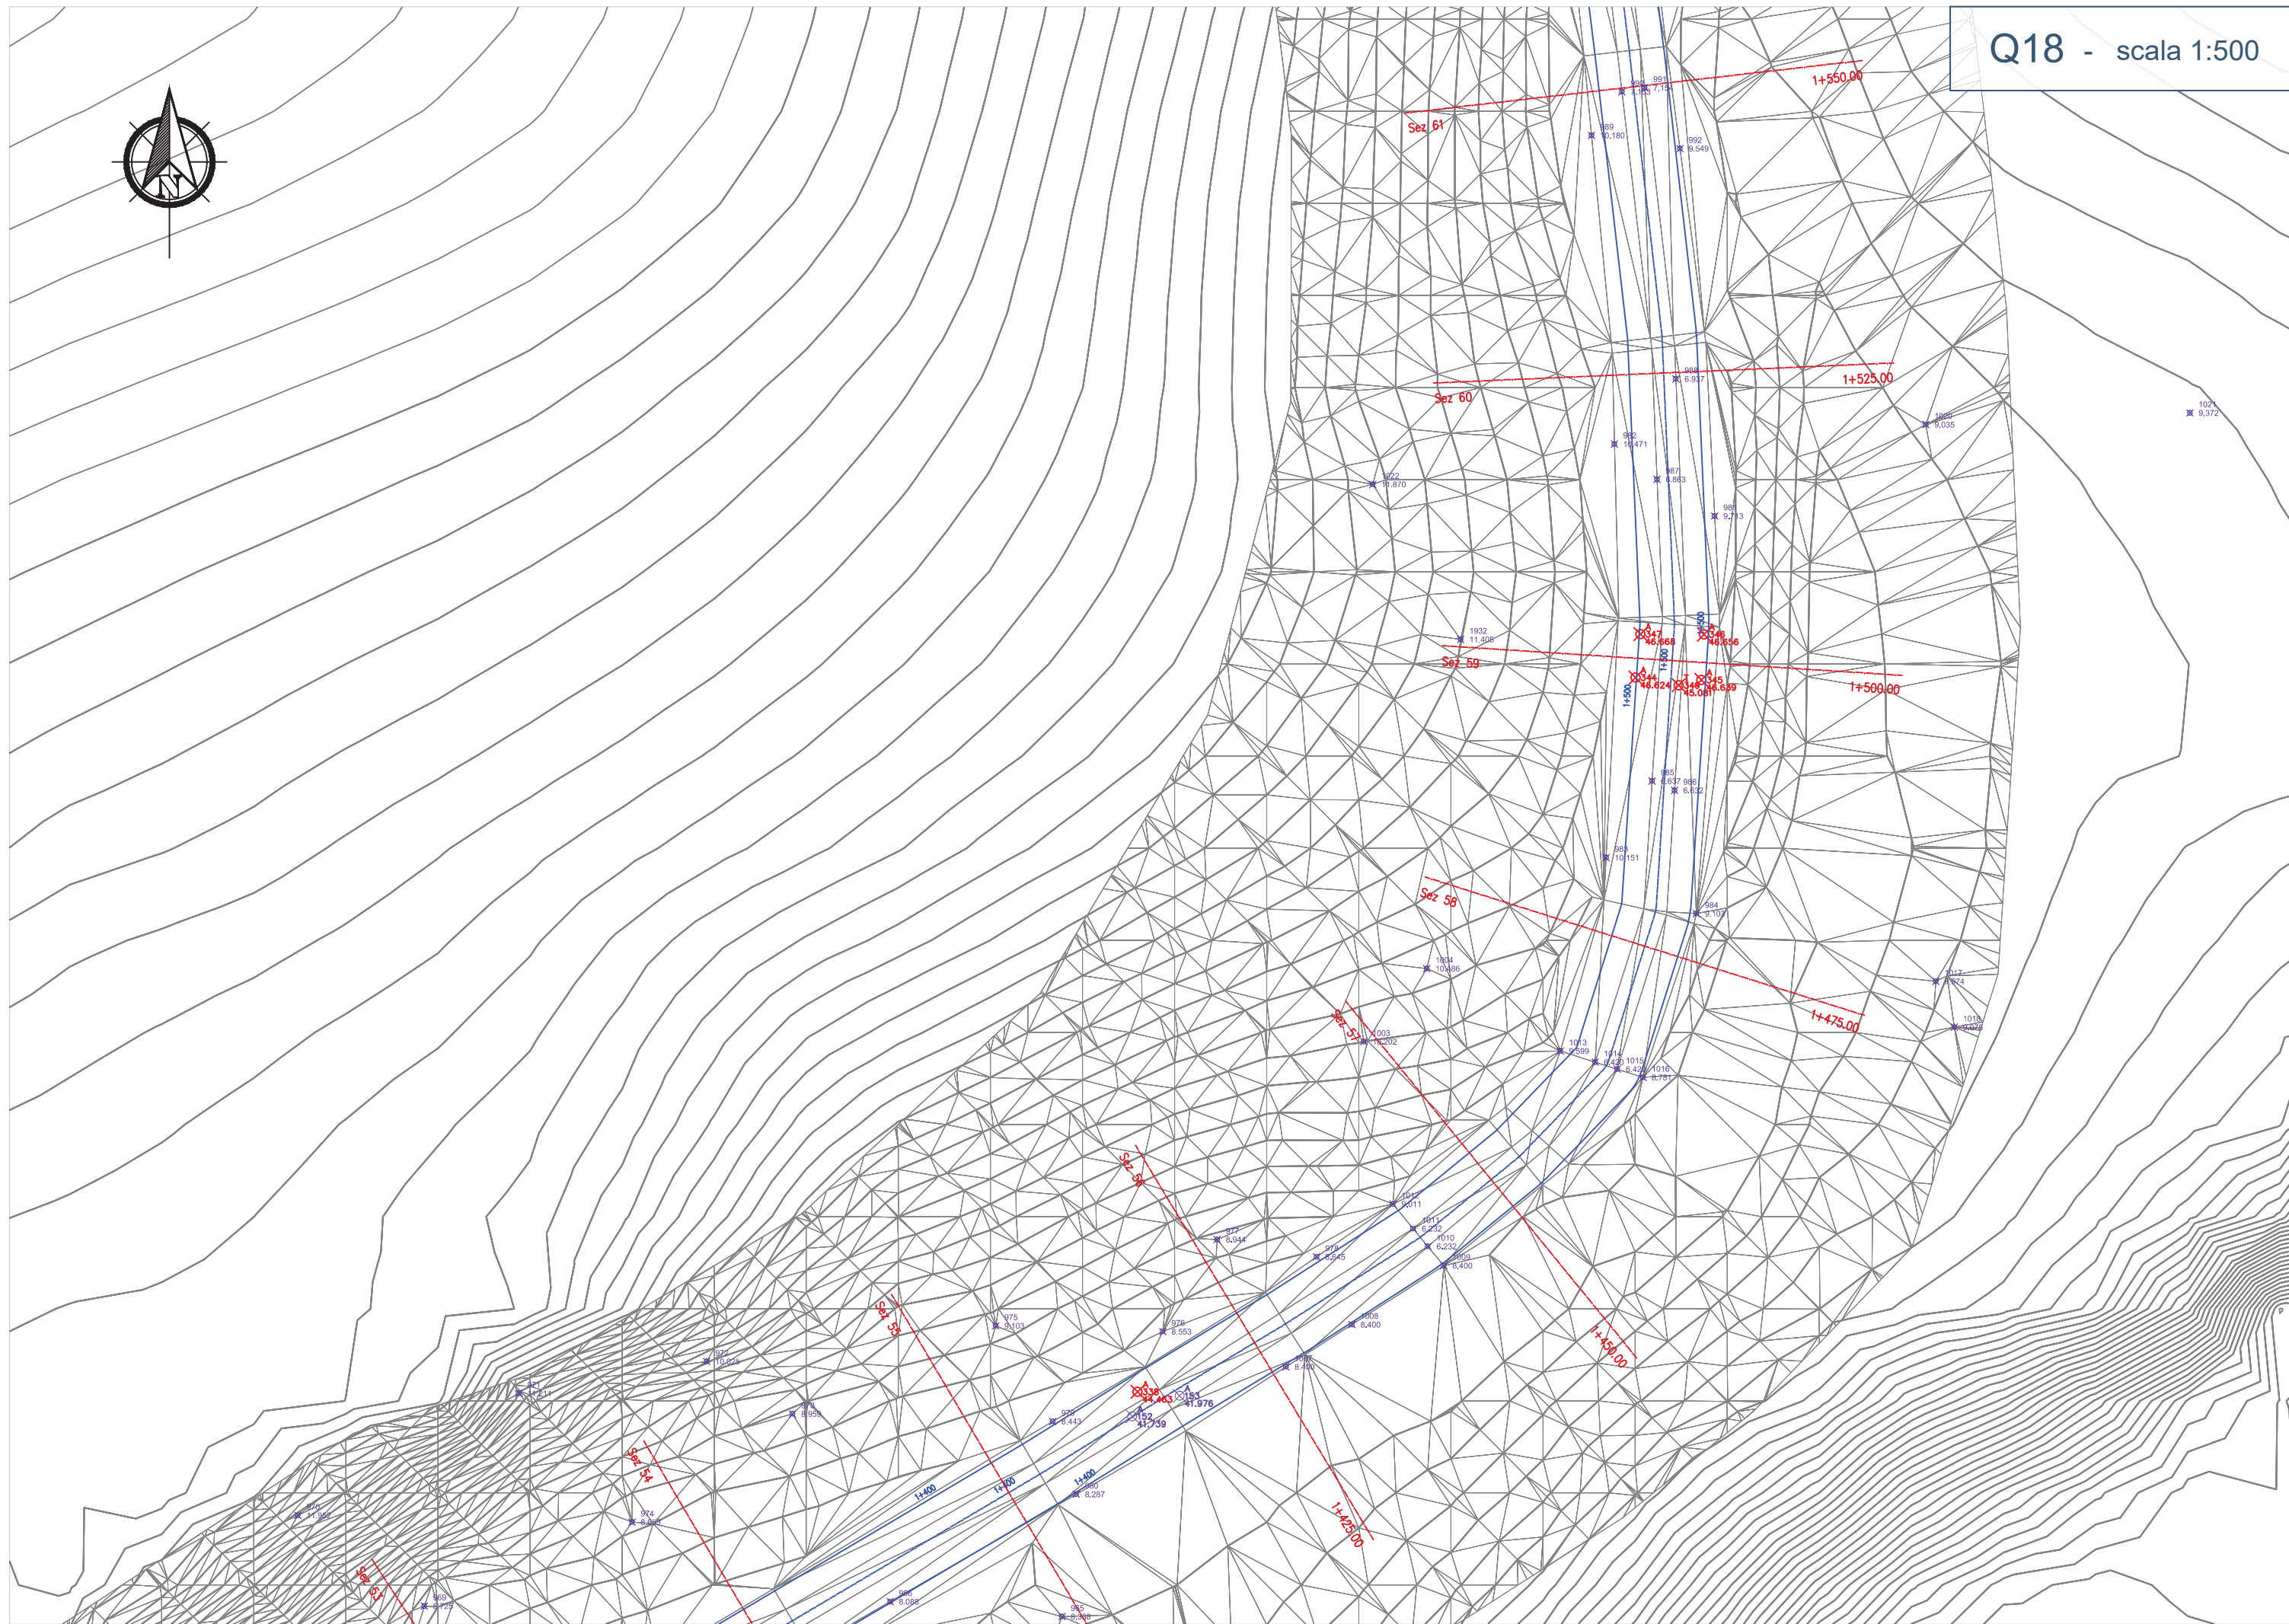


Foto 14



Foto 14



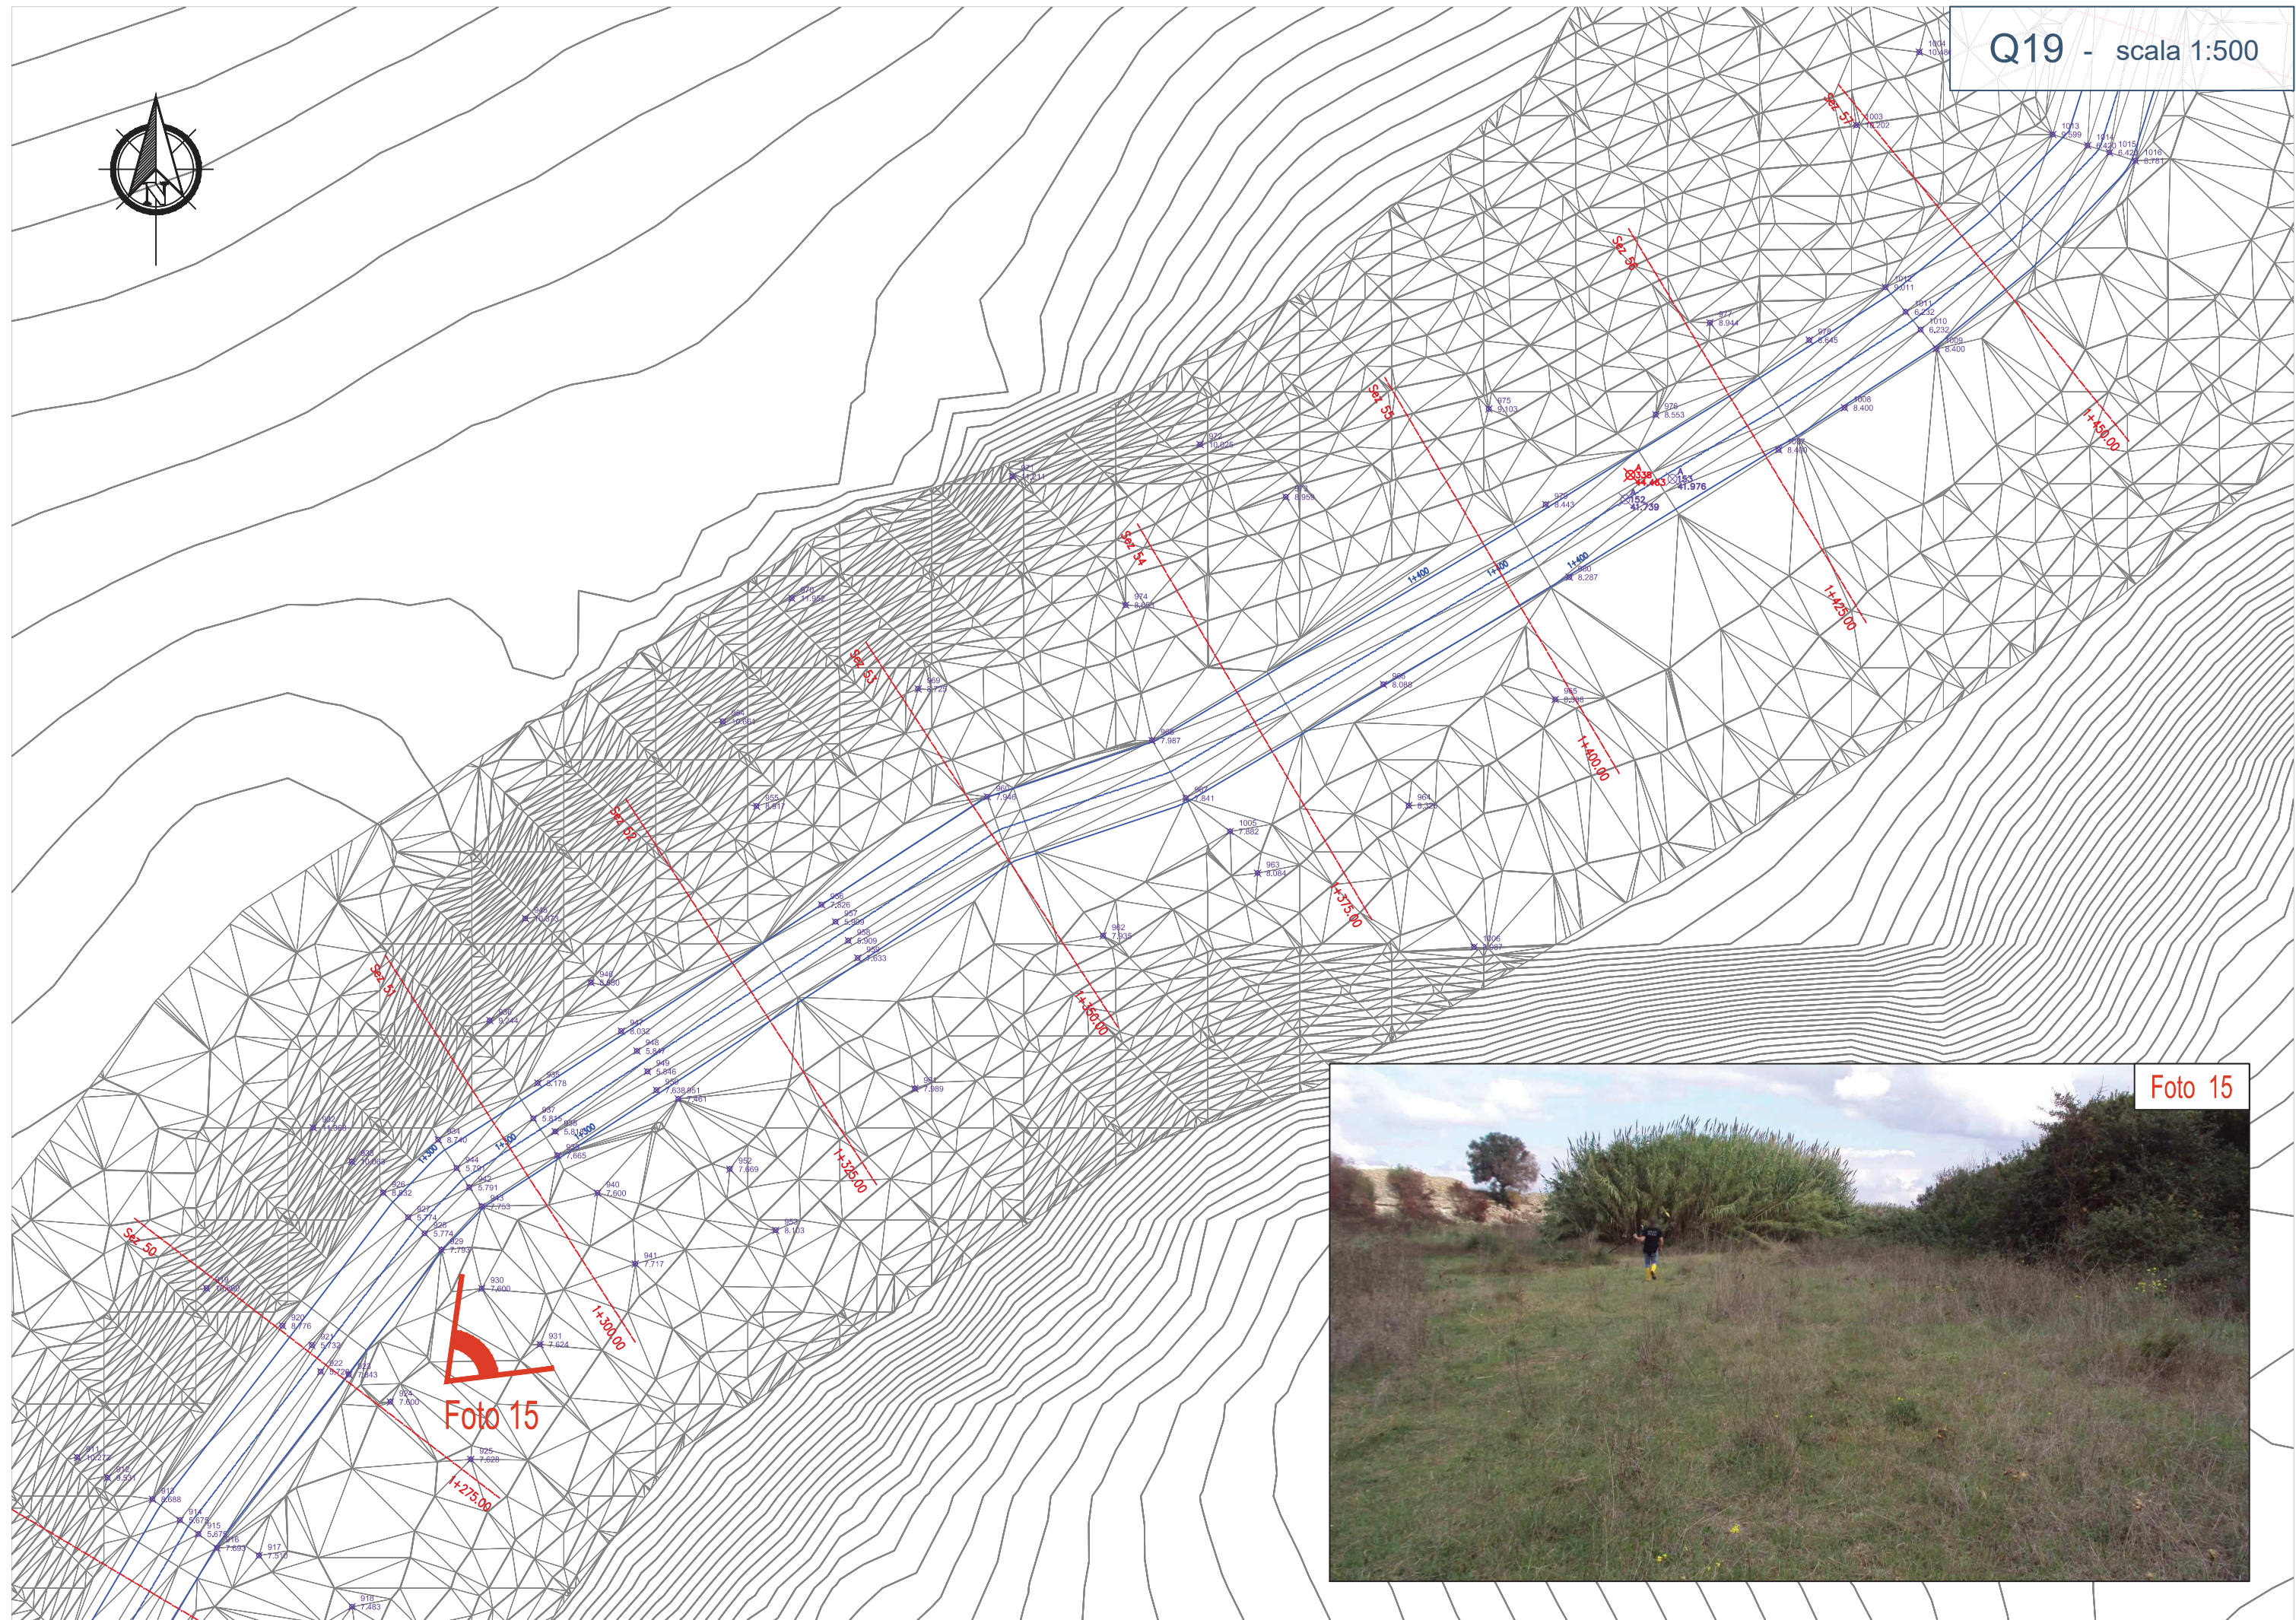
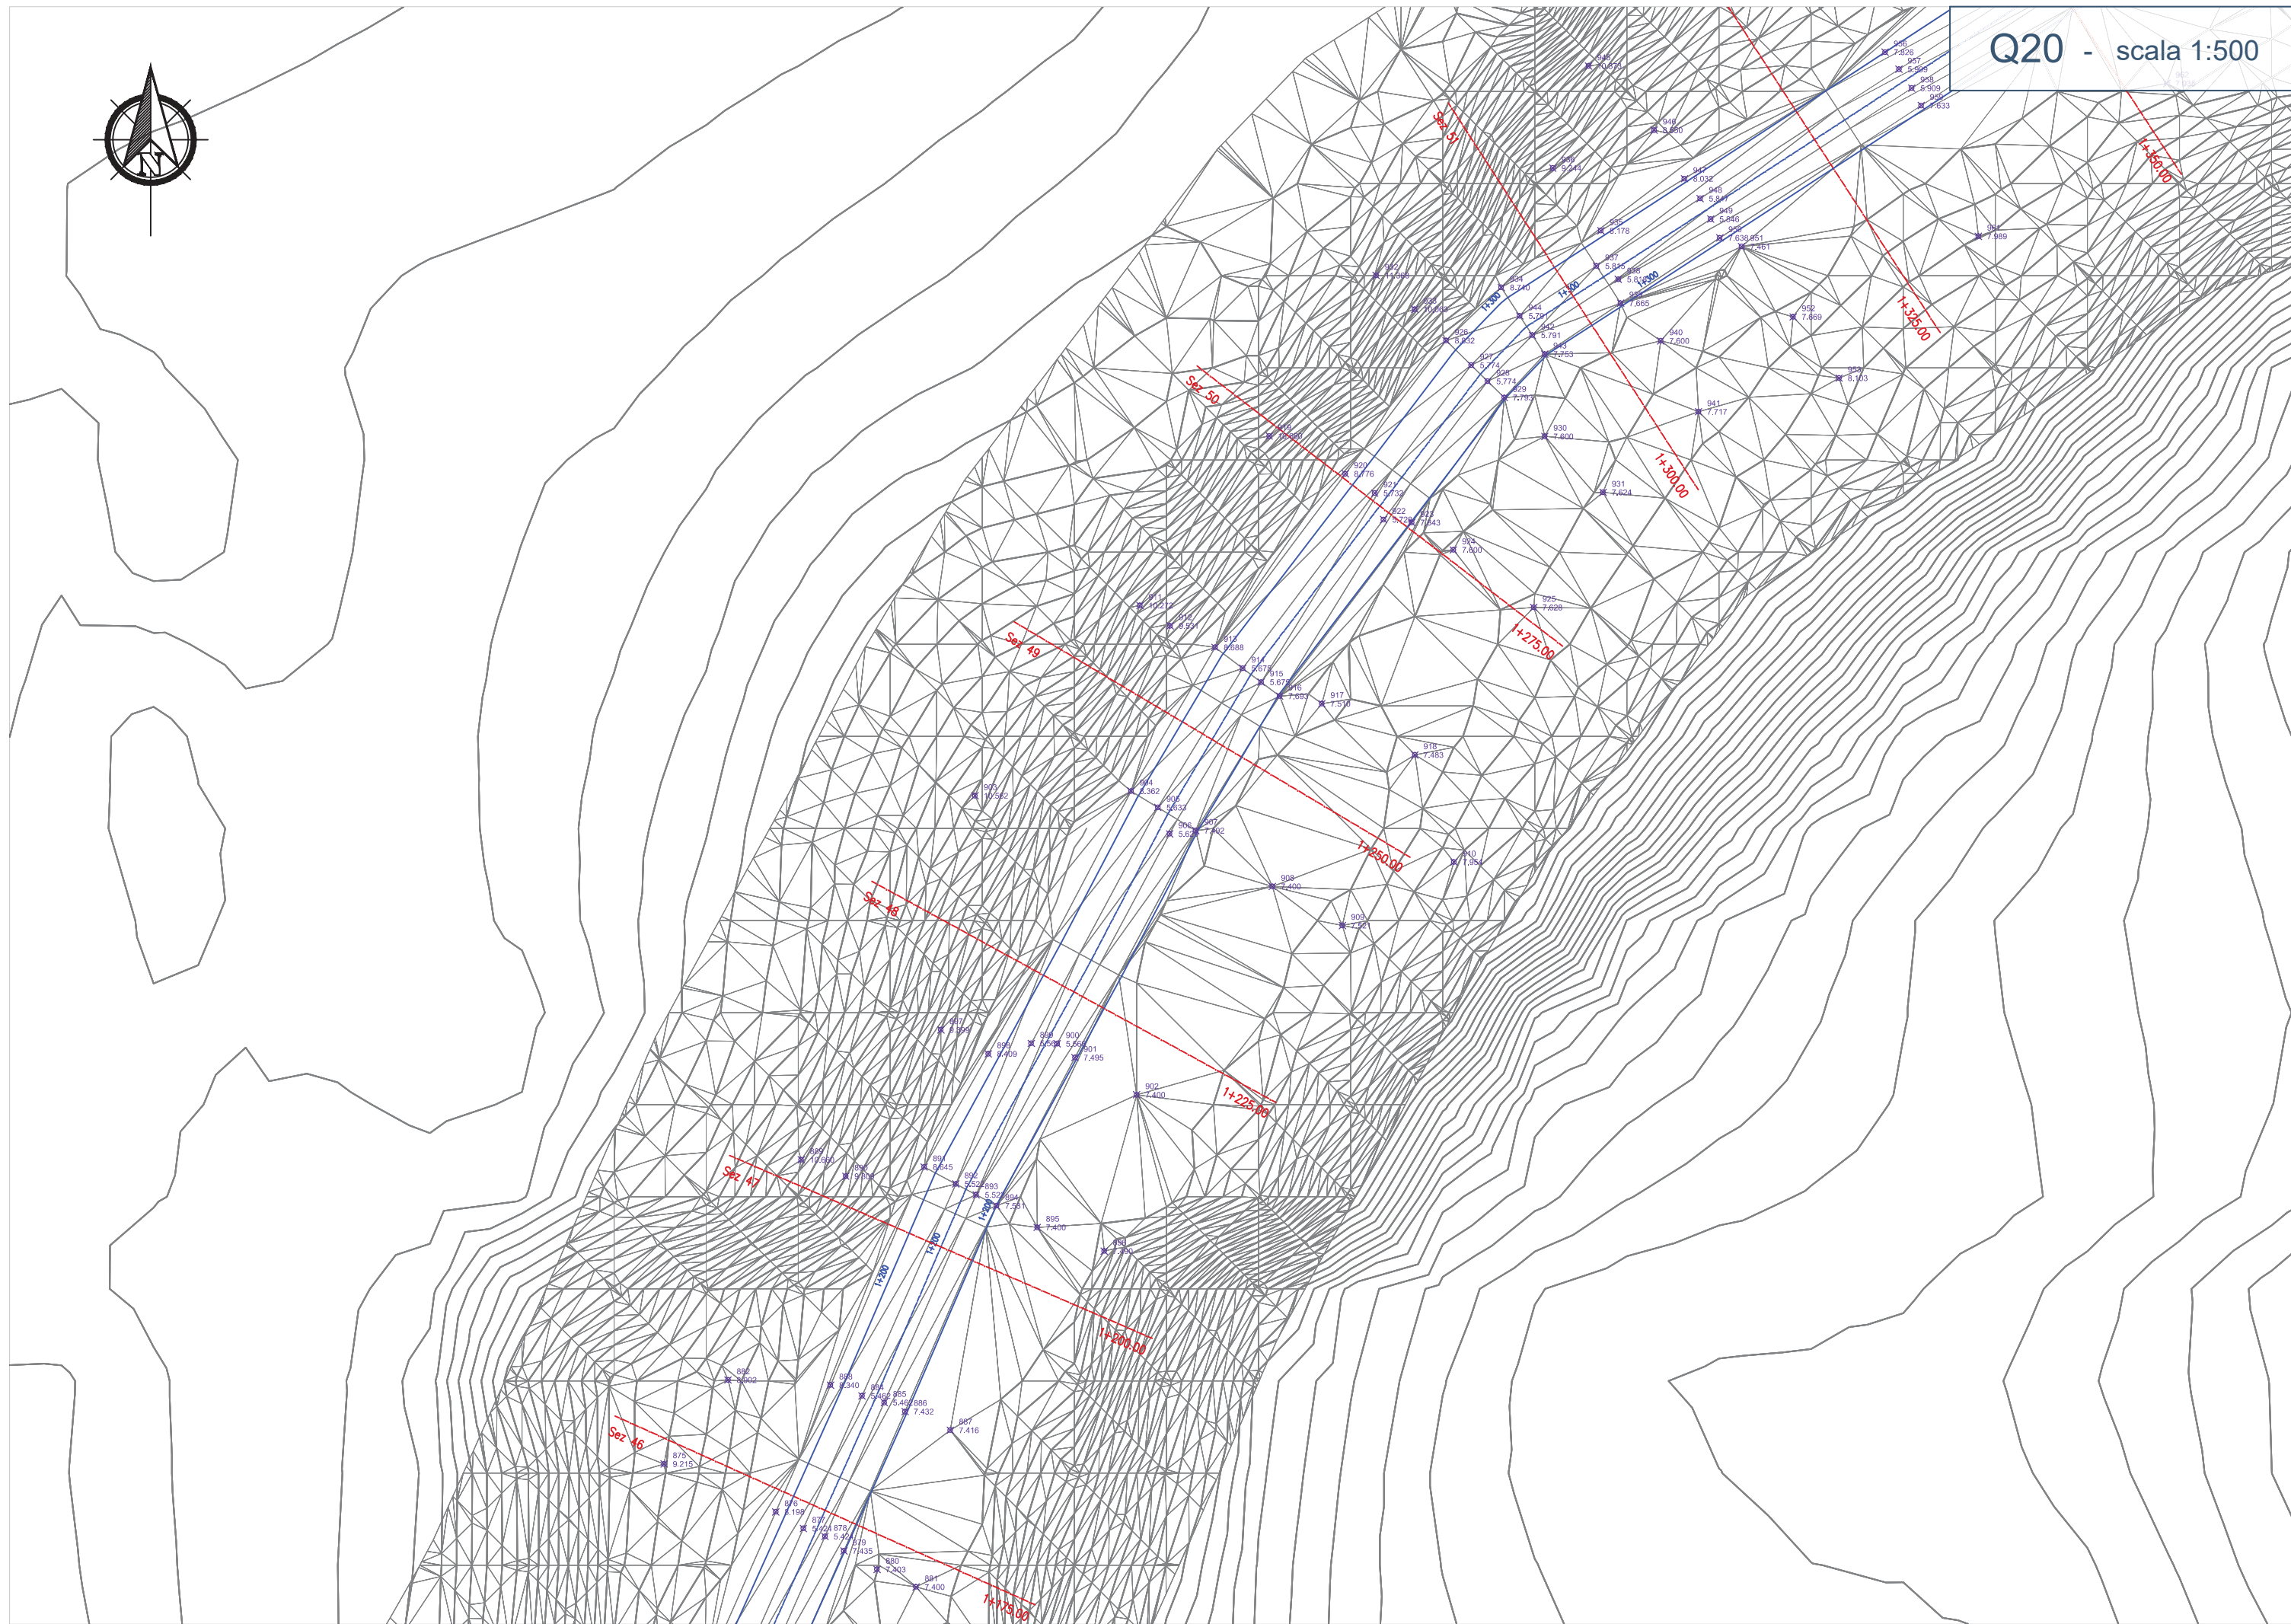
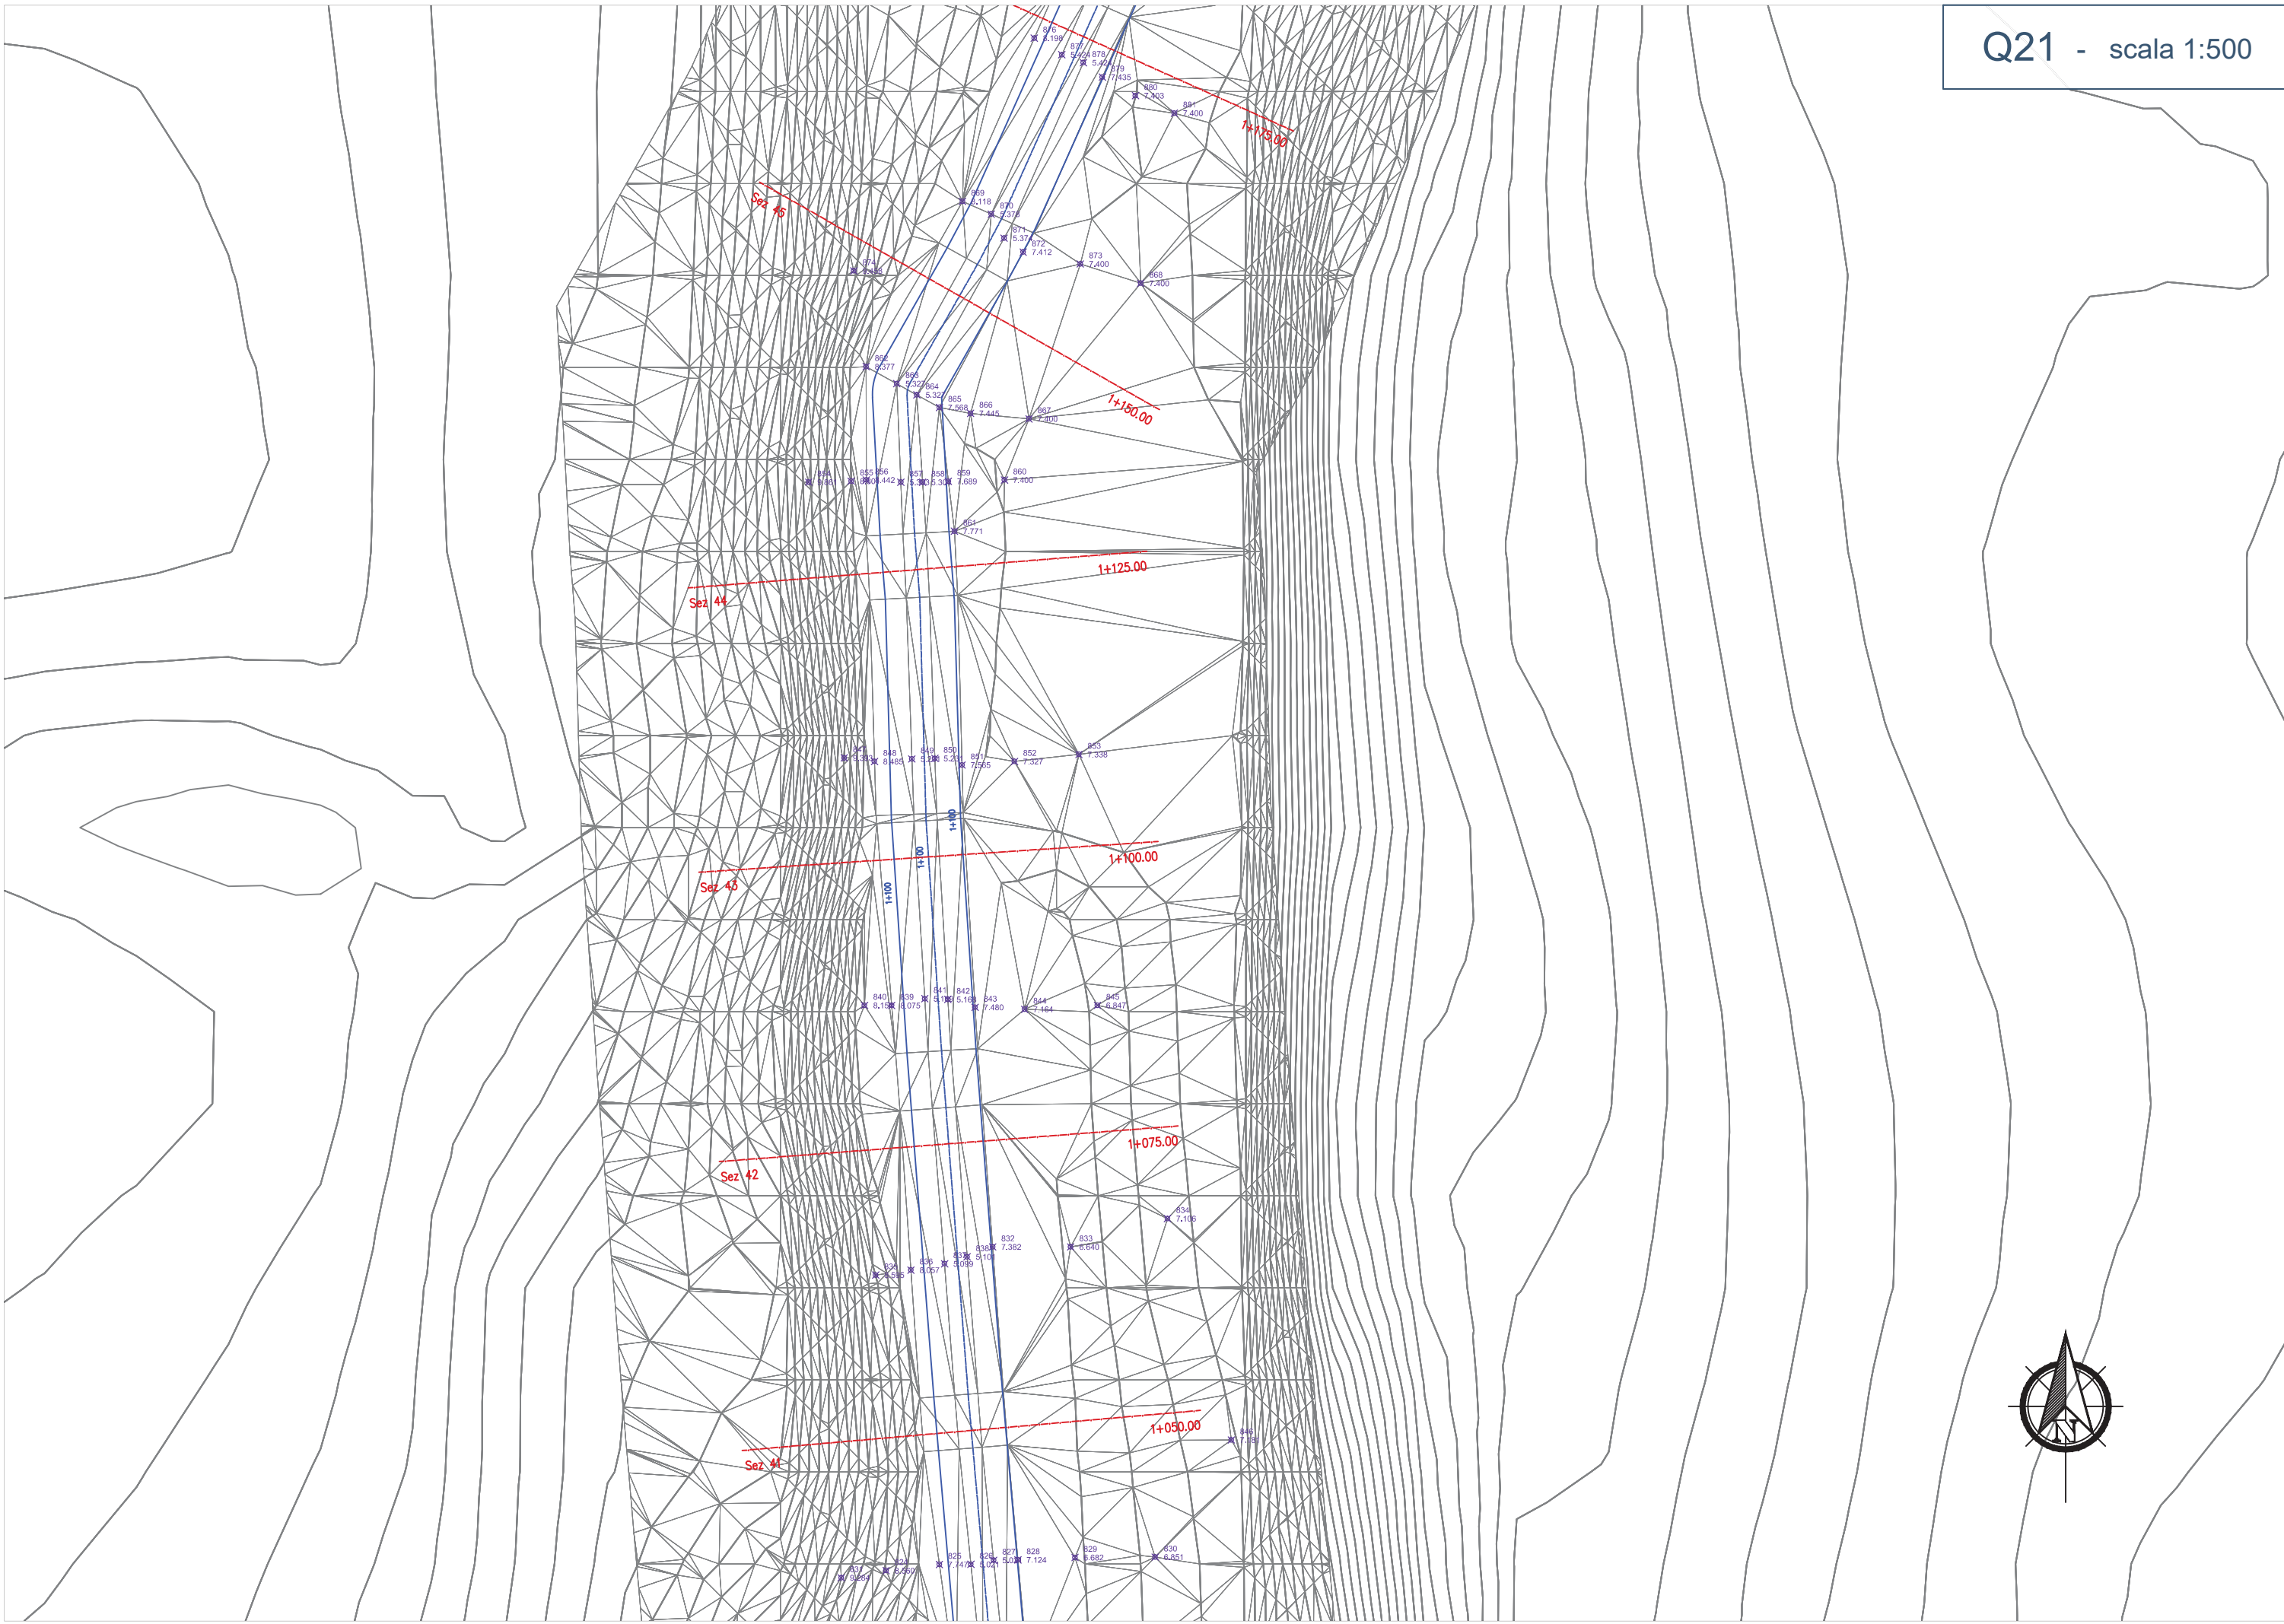


Foto 15

Foto 15





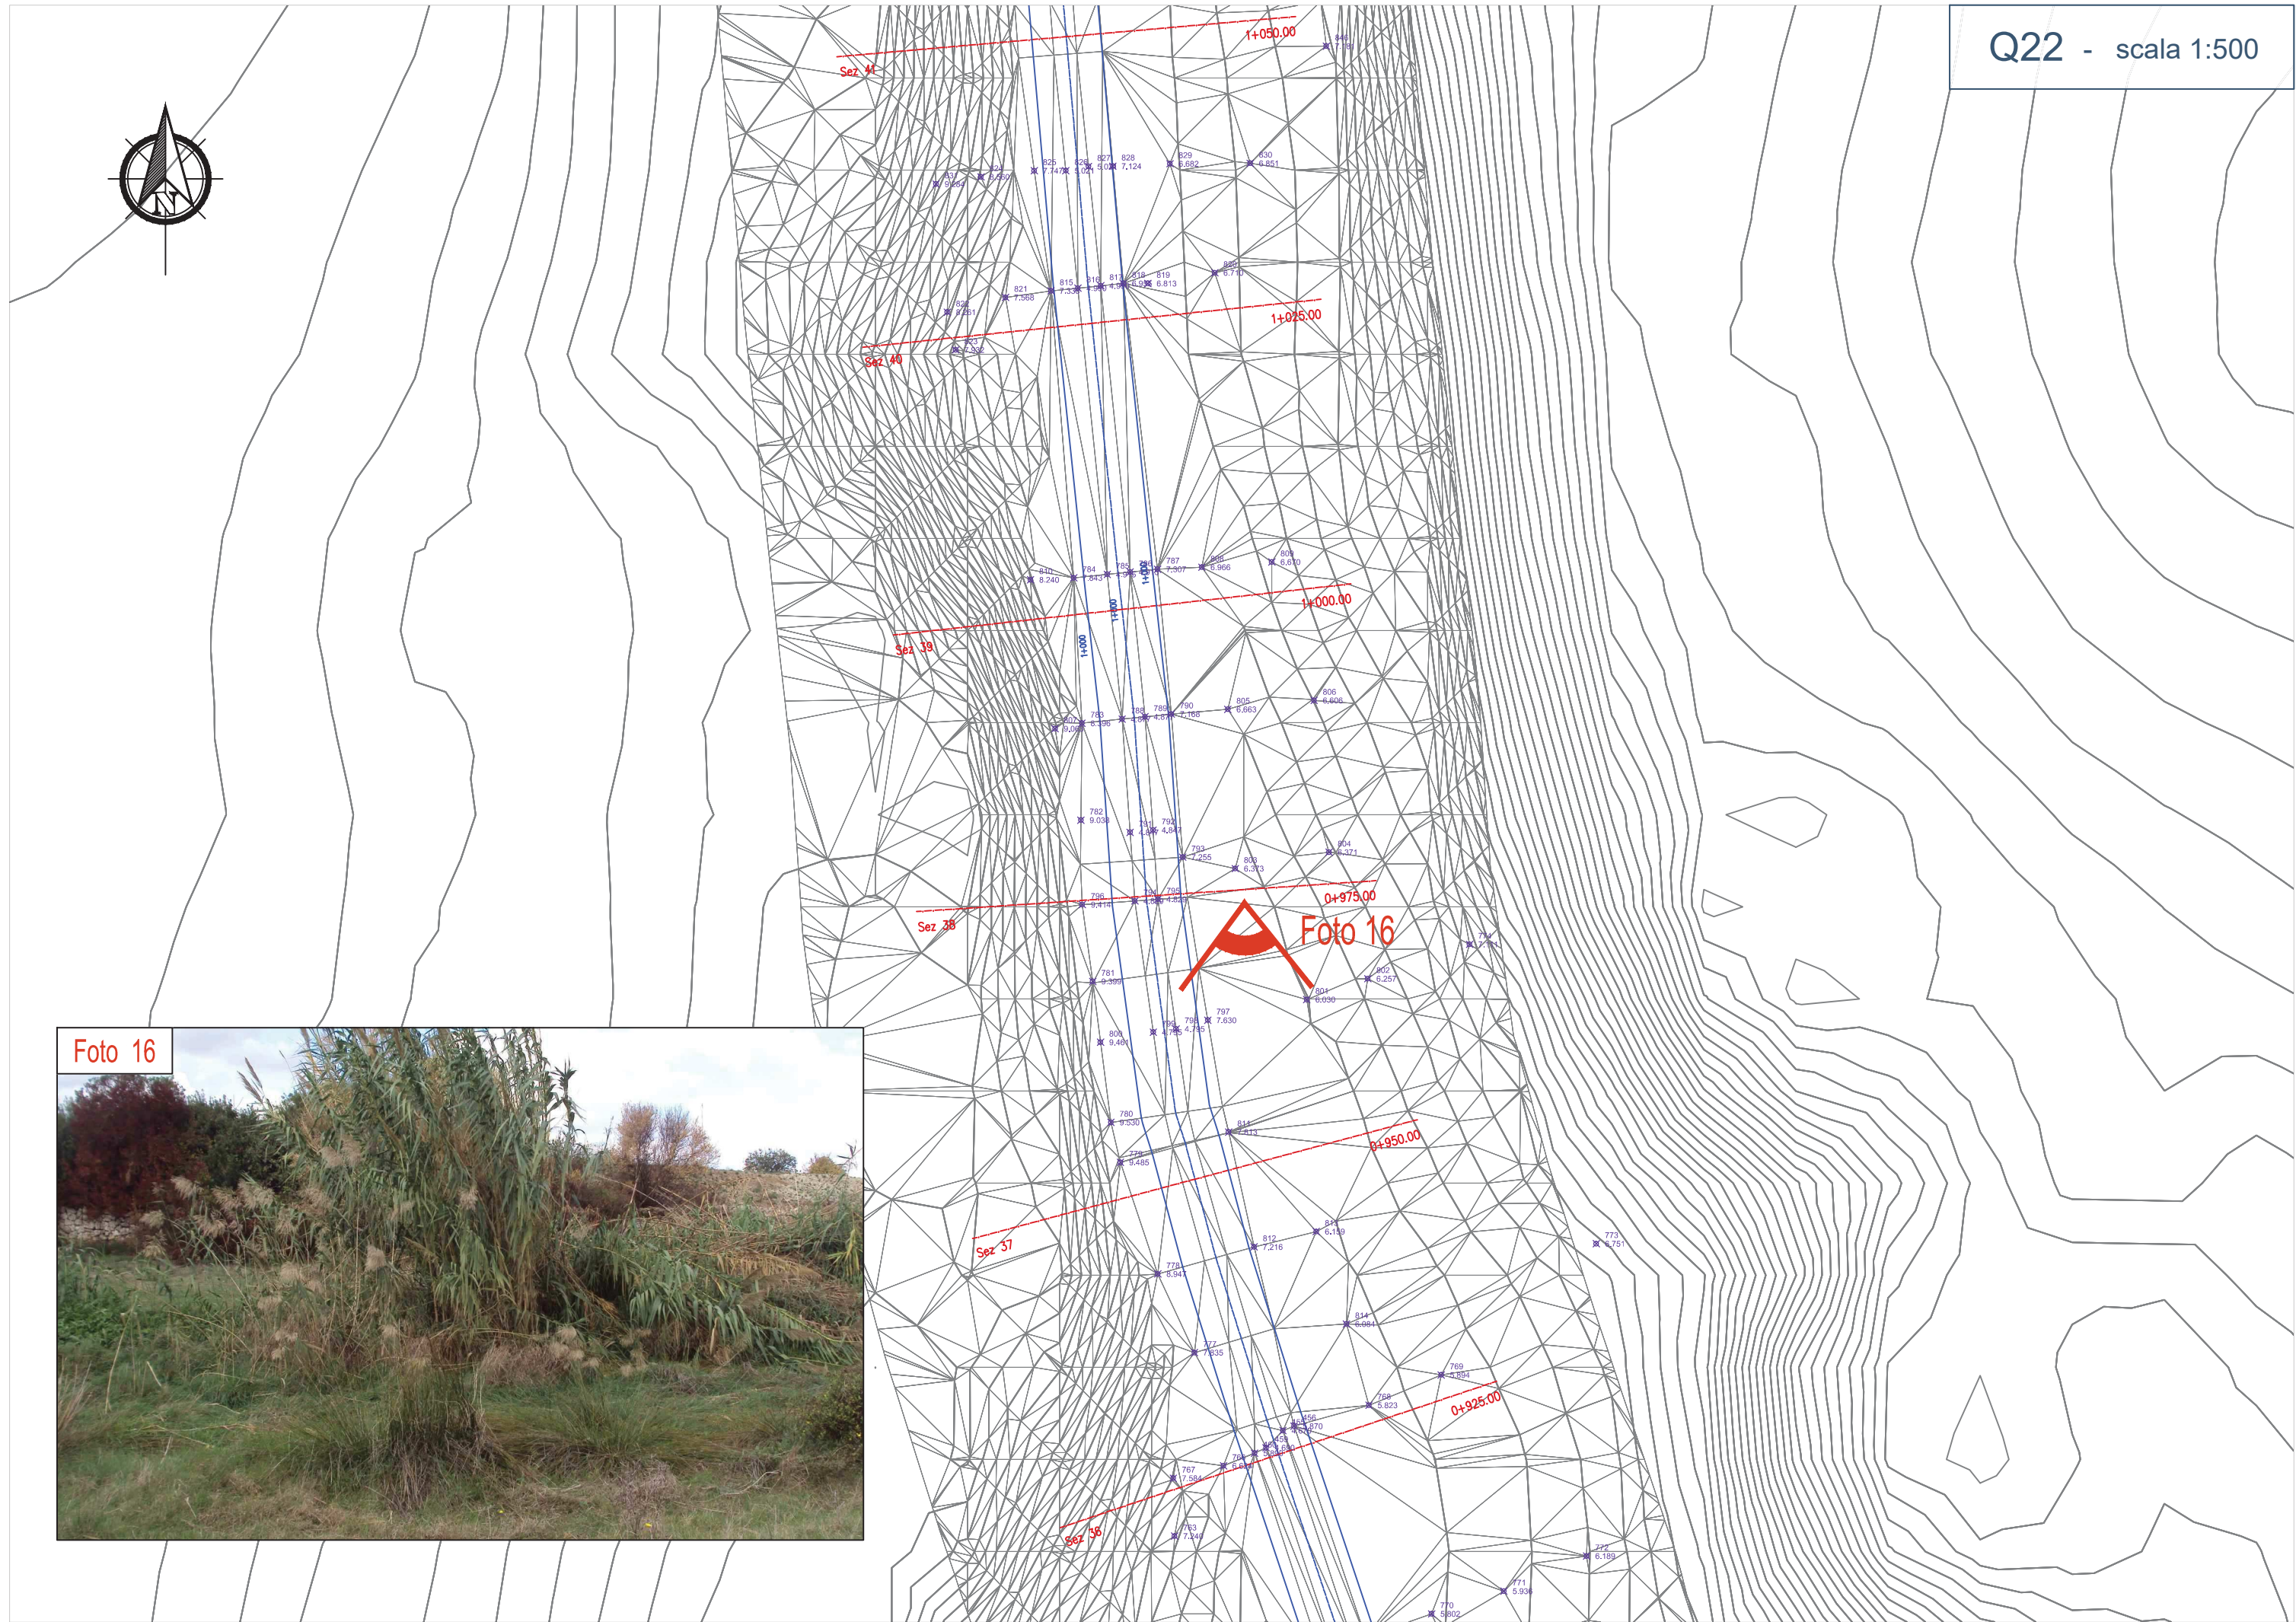




Foto 17



Foto 17

