



Lato Castellaneta Lato Laterza

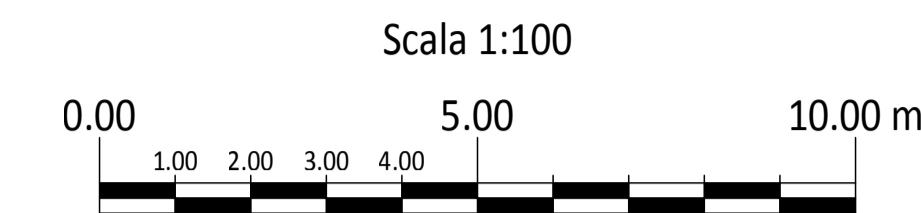

Sequenza delle fasi di lavorazione:

- a) scavi
- b) puntellamento pile
- c) rimozione tubazione
- d) incamicatura pile
- e) fasciatura con FRCM in Pbo a flessione delle travi
- f) fasciatura con FRCM in Pbo a taglio delle travi
- g) inserimento e tiro catene
- h) ripristino copriferri
- i) riposizionamento tubazione
- l) rimozione puntelli pile
- m) opere di finitura e rinterrii

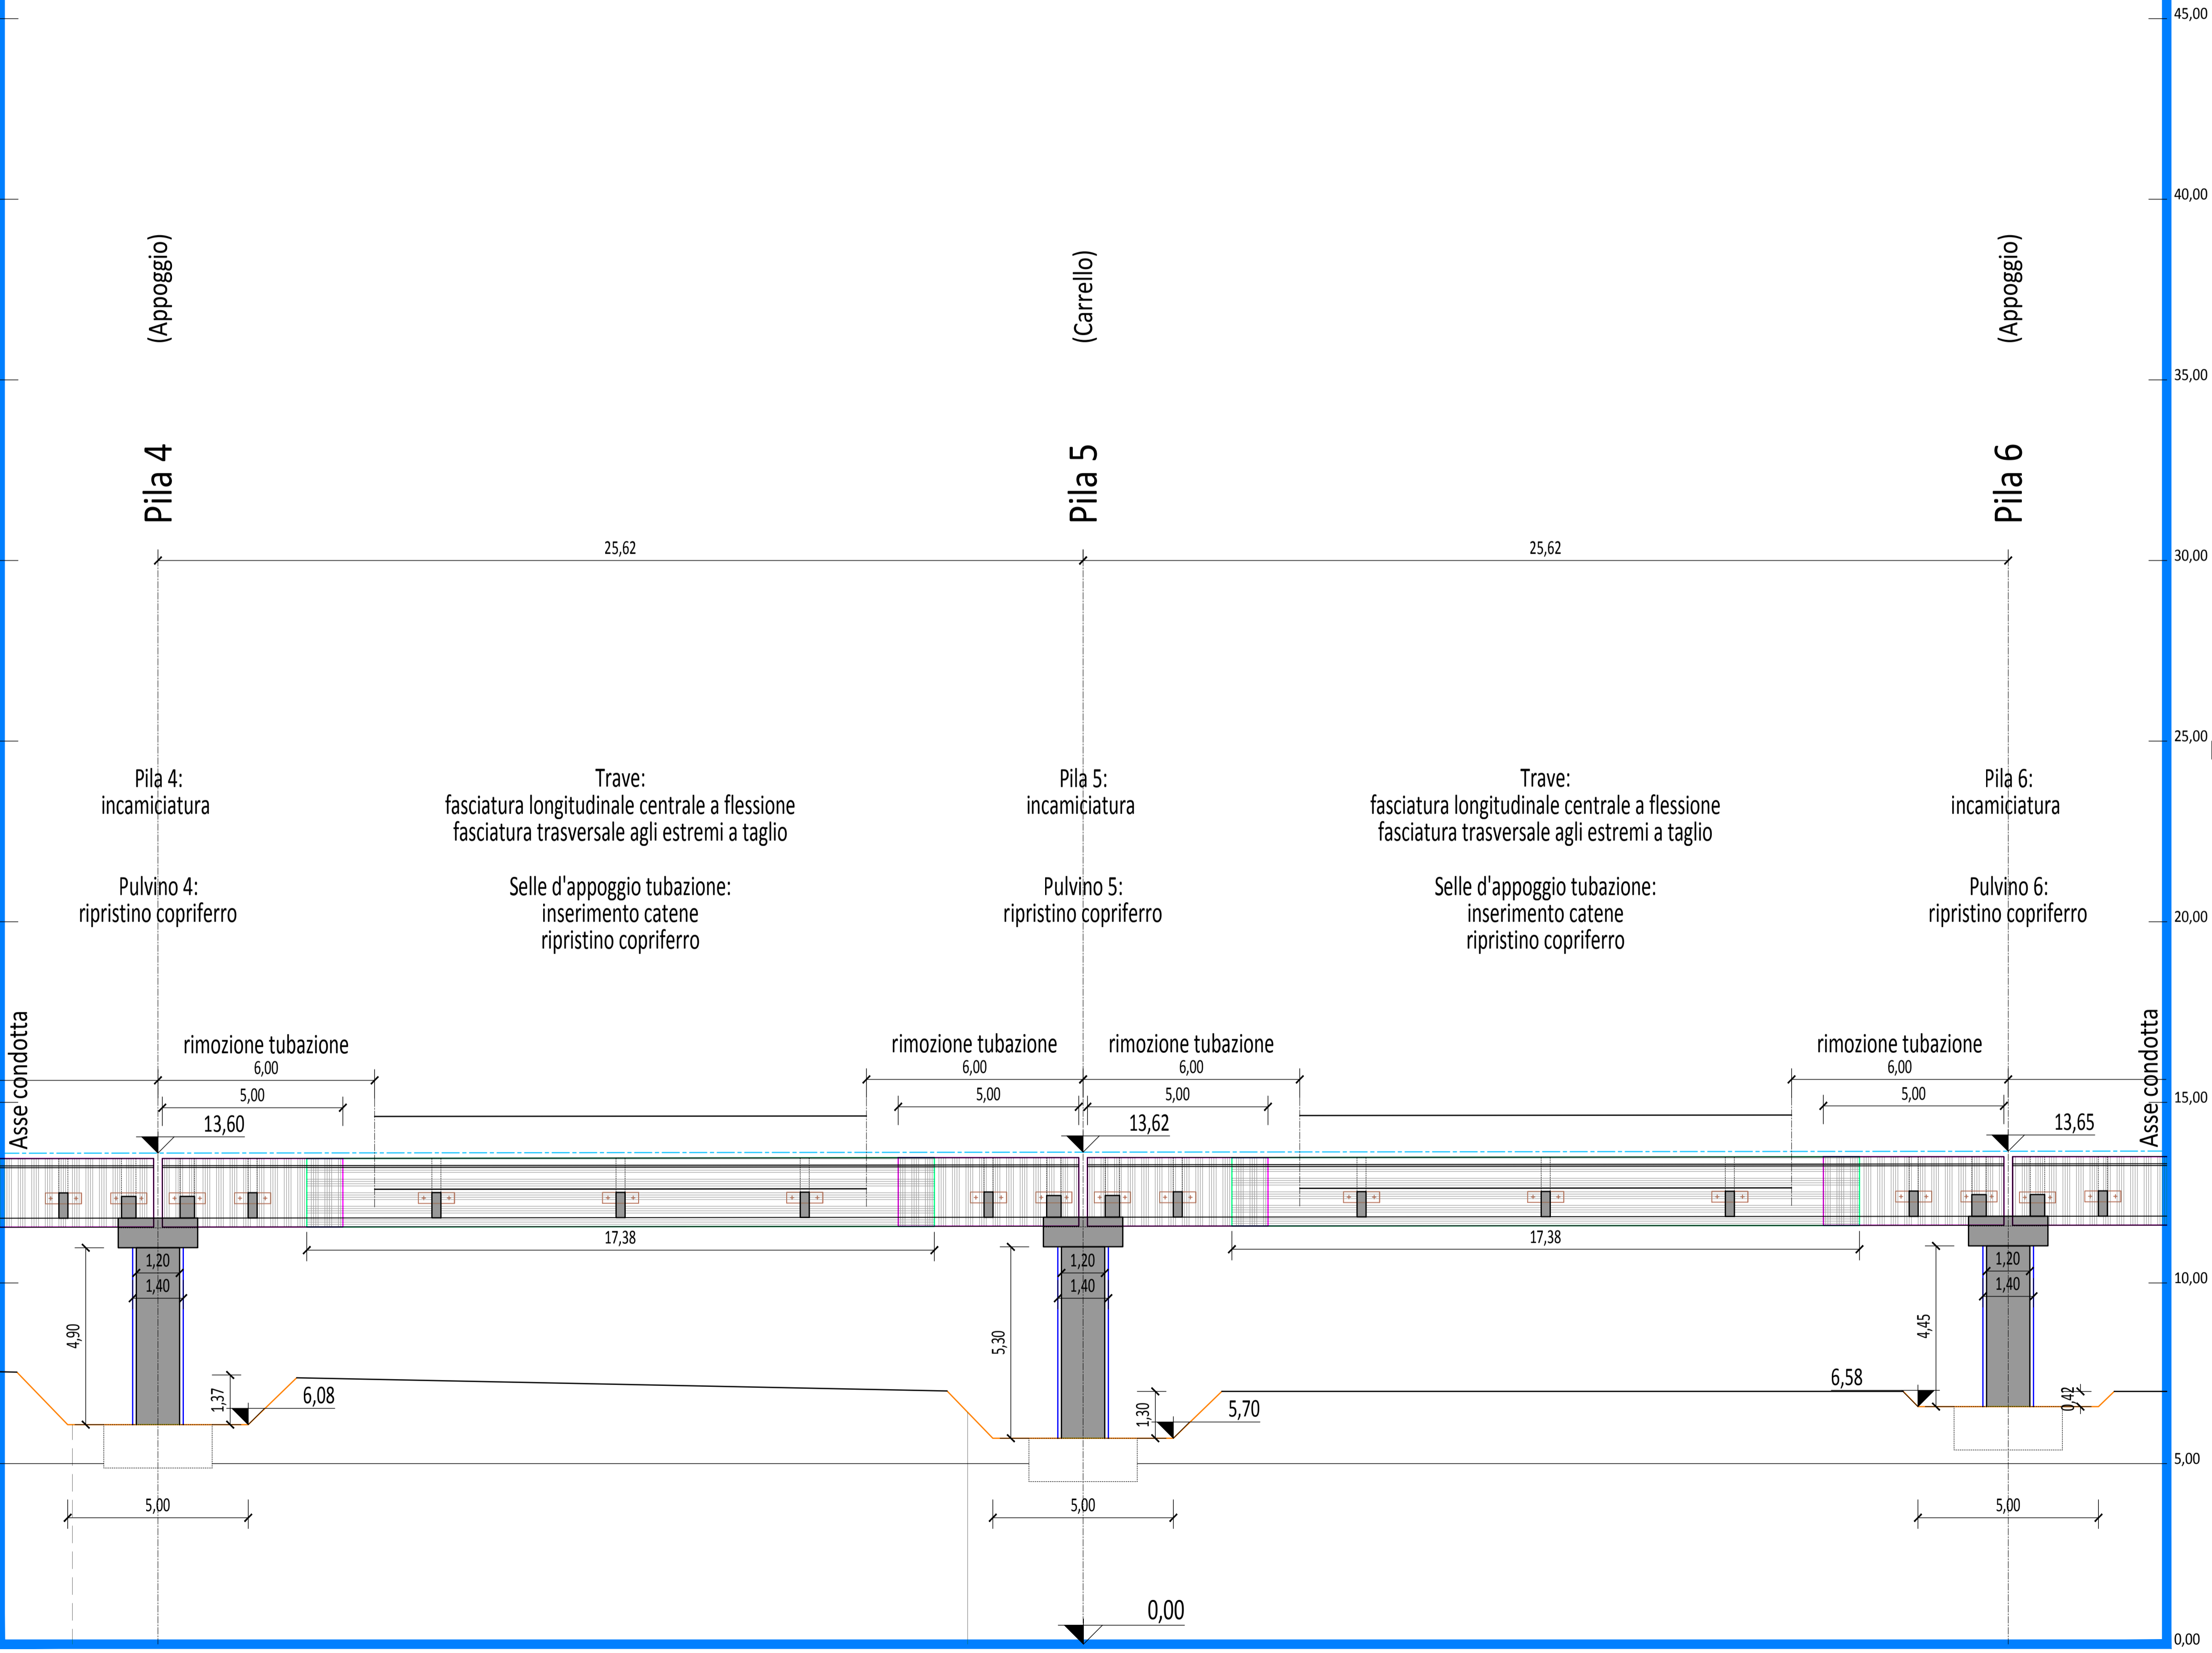

Profilo longitudinale dalla Pila 4 alla Pila 6

Scala 1:100

CONSORZIO DI BONIFICA STORNARA E TARA

viale Magna Grecia, 240 - 74121 TARANTO

"RIPRISTINO DEL PONTE TUBO DELL'IMPIANTO IRRIGUO CONSORTILE
SX BRADANO UBICATO IN ATTRAVERSAMENTO DELLA LAMA DI LATERZA"
COMUNE DI CASTELLANETA (TARANTO)

PROGETTO DEFINITIVO

CIG 7845120DD0

Capogruppo Mandatario R.T.P.
ing. Francesco LASIGNA
via del Mercato, 40/E - 74011 CASTELLANETA

Mandanti R.T.P.
ing. Davide CARLUCCI
strada Marchio di Evoli, 13/I - 70126 BARI
ing. Giuseppe CARLUCCI
Borgo Fiorito, 12 - 70016 NOICATTARO
dott. geol. Antonio TRAMONTE
via Vittorio Veneto, 134 - 74016 MASSAFRA

R.U.P. Consorzio di Bonifica
ing. Santo CALASSO

ELABORATO	DATA	SCALA	ALLEGATO
Interventi di ripristino (Pila 4 - Pila 6)	02/2021	1:100	G.10.s.3
AGGIORNAMENTO	DATA	DESCRIZIONE	

A termini di legge, sono riservati tutti i diritti del presente documento con divieto di riproduzione o di renderlo comunque noto a terzi senza autorizzazione scritta degli autori

