

**CONSORZIO DI BONIFICA STORNARA E TARA TARANTO**



**PROGETTO DI MANUTENZIONE STRAORDINARIA PER LA SOSTITUZIONE DELLA CONDOTTA PRINCIPALE "B" DN1600 E DN1200 DEL MANUFATTO DI DERIVAZIONE "B"**  
(DELIBERA CIPE N.55 DEL 10.11.2014)

LIVELLO PROGETTUALE:  PRELIMINARE,  DEFINITIVO,  ESECUTIVO  
 DENOMINAZIONE: **CRONOPROGRAMMA**  
 ALLEGATO: **11**


Taranto: \_\_\_\_\_ Scala: \_\_\_\_\_ Rev. n. \_\_\_\_\_

**Il Responsabile del Procedimento**  
Dott. Ing. Giovanni MERLINO

**Il Progettista**  
Dott. Ing. Santo CALASSO

**Il Direttore Generale**  
Dott. Angelo D'ANDRIA

**I collaboratori**  
Dott. Ing. Stefano CIRIELLO  
Dott. Ing. Andrea POLLIO

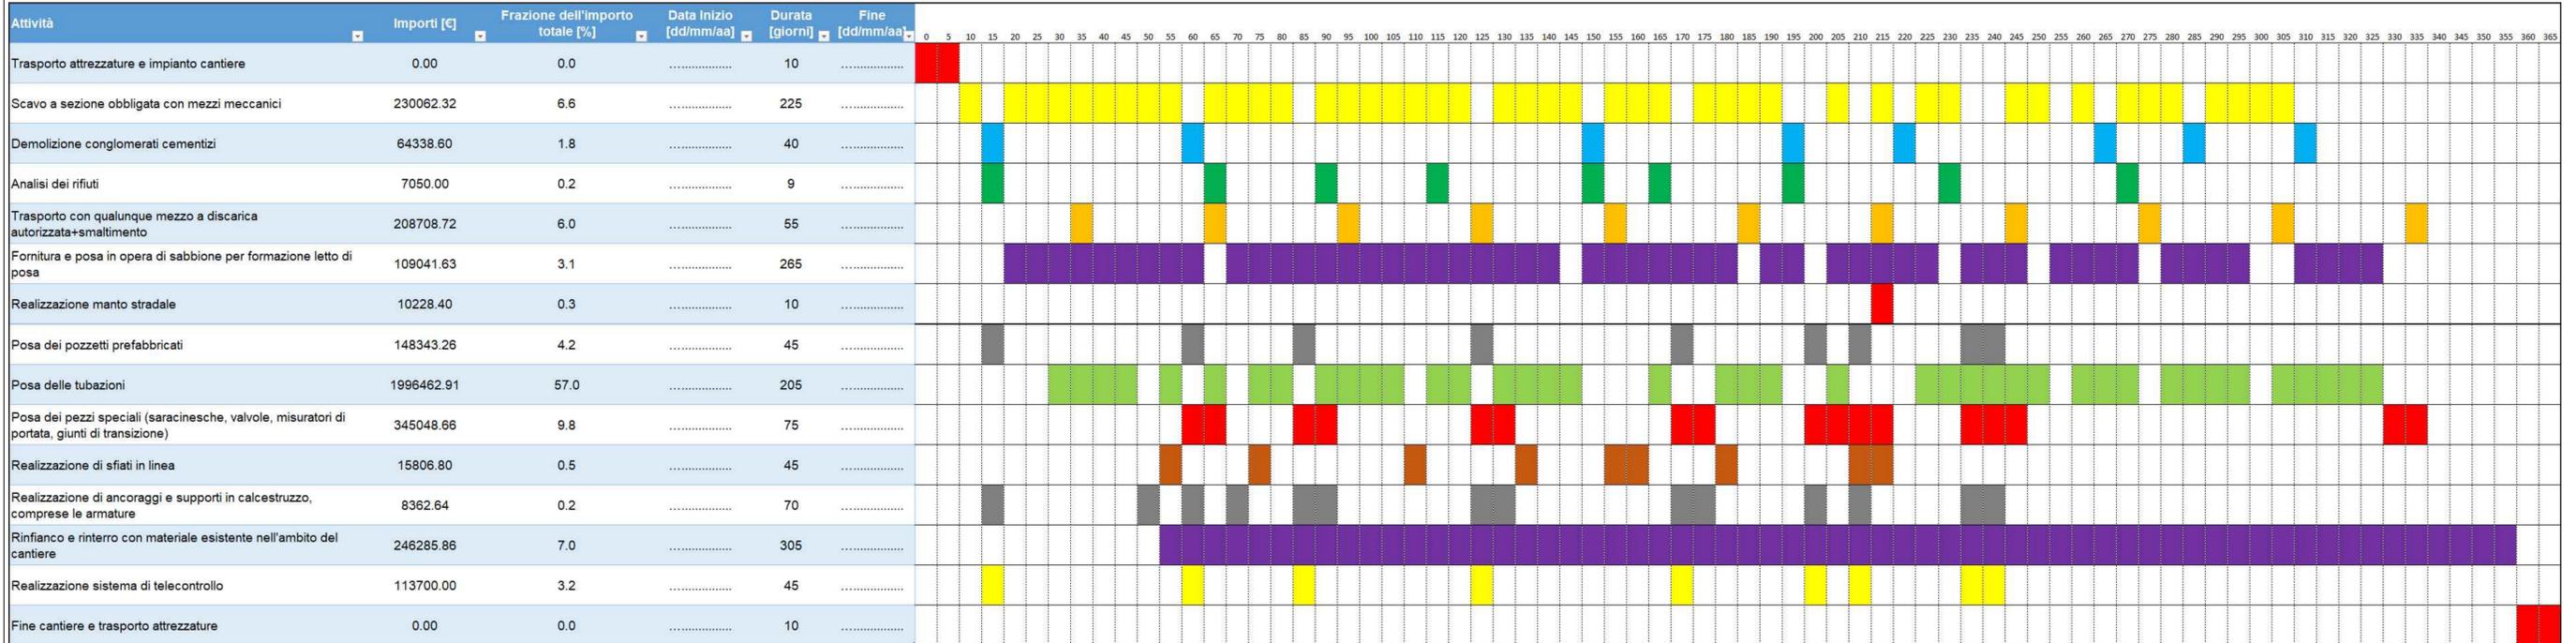

**CONSORZIO DI BONIFICA STORNARA E TARA TARANTO**



**PROGETTO DI MANUTENZIONE STRAORDINARIA PER LA SOSTITUZIONE DELLA CONDOTTA PRINCIPALE "B" DN1600 E DN1200 DEL MANUFATTO DI DERIVAZIONE "B"**  
(DELIBERA CIPE N.55 DEL 10.11.2014)

LIVELLO PROGETTUALE:  PRELIMINARE,  DEFINITIVO,  ESECUTIVO  
 DENOMINAZIONE: **CRONOPROGRAMMA**  
 ALLEGATO: **11**

Taranto: \_\_\_\_\_ Scala: \_\_\_\_\_ Rev. n. \_\_\_\_\_

**Il Responsabile del Procedimento**  
Dott. Ing. Giovanni MERLINO

**Il Progettista**  
Dott. Ing. Santo CALASSO

**Il Direttore Generale**  
Dott. Angelo D'ANDRIA

**I collaboratori**  
Dott. Ing. Stefano CIRIELLO  
Dott. Ing. Andrea POLLIO

